

MAPA DO CELÓW PROJEKTOWYCH
MAPE POWIĘKSZONO DO SKALI 1: 500

WOJEWÓDZTWO: DOLNOŚLĄSKIE
POWIAT: ZGORZELECKI
JEDN. EWIDENCYJNA: 022505_2, SULIKÓW
OBRĘB: 0010, STUDNISKA GÓRNE

SEKCJA: 451.332.163

KERG: 05_2.10-4/2012

Układ współrzędnych płaskich "1965
Układ wysokościowy "Kronsztadt"

ZAKRES AKTUALIZACJI


GRANICE ZOSTAŁY SKARTOWANE :
- Z MAPY EWIDENCJI GRUNTÓW W SKALI 1:5000
- Z DANYCH EWIDENCJI GRUNTÓW

MAPA WYKONANA BEZ USTALENIA OBCIĄŻEŃ

MAPA AKTUALNA W TREŚCI NAZIEMNEJ
I PODZIEMNEJ W ZAKRESIE OPRACOWANIA
NIE WYKLUCZA SIĘ ISTNIENIA W TERENIE INNYCH NIE WYKAZANYCH
NA NINIEJSZEJ MAPIE URZĄDZEŃ PODZIEMNYCH, KTÓRE NIE BYŁY
ZGŁOSZONE DO INWENTARYZACJI LUB O KTÓRYCH BRAK JEST
INFORMACJI W INSTYTUCJACH BRANŻOWYCH

Zgorzelec, 09.03.2012 r.

mgr inż. Piotr Baran
Geodeta uprawniony Nr rej. 17192
tel. kom. 604 892 552

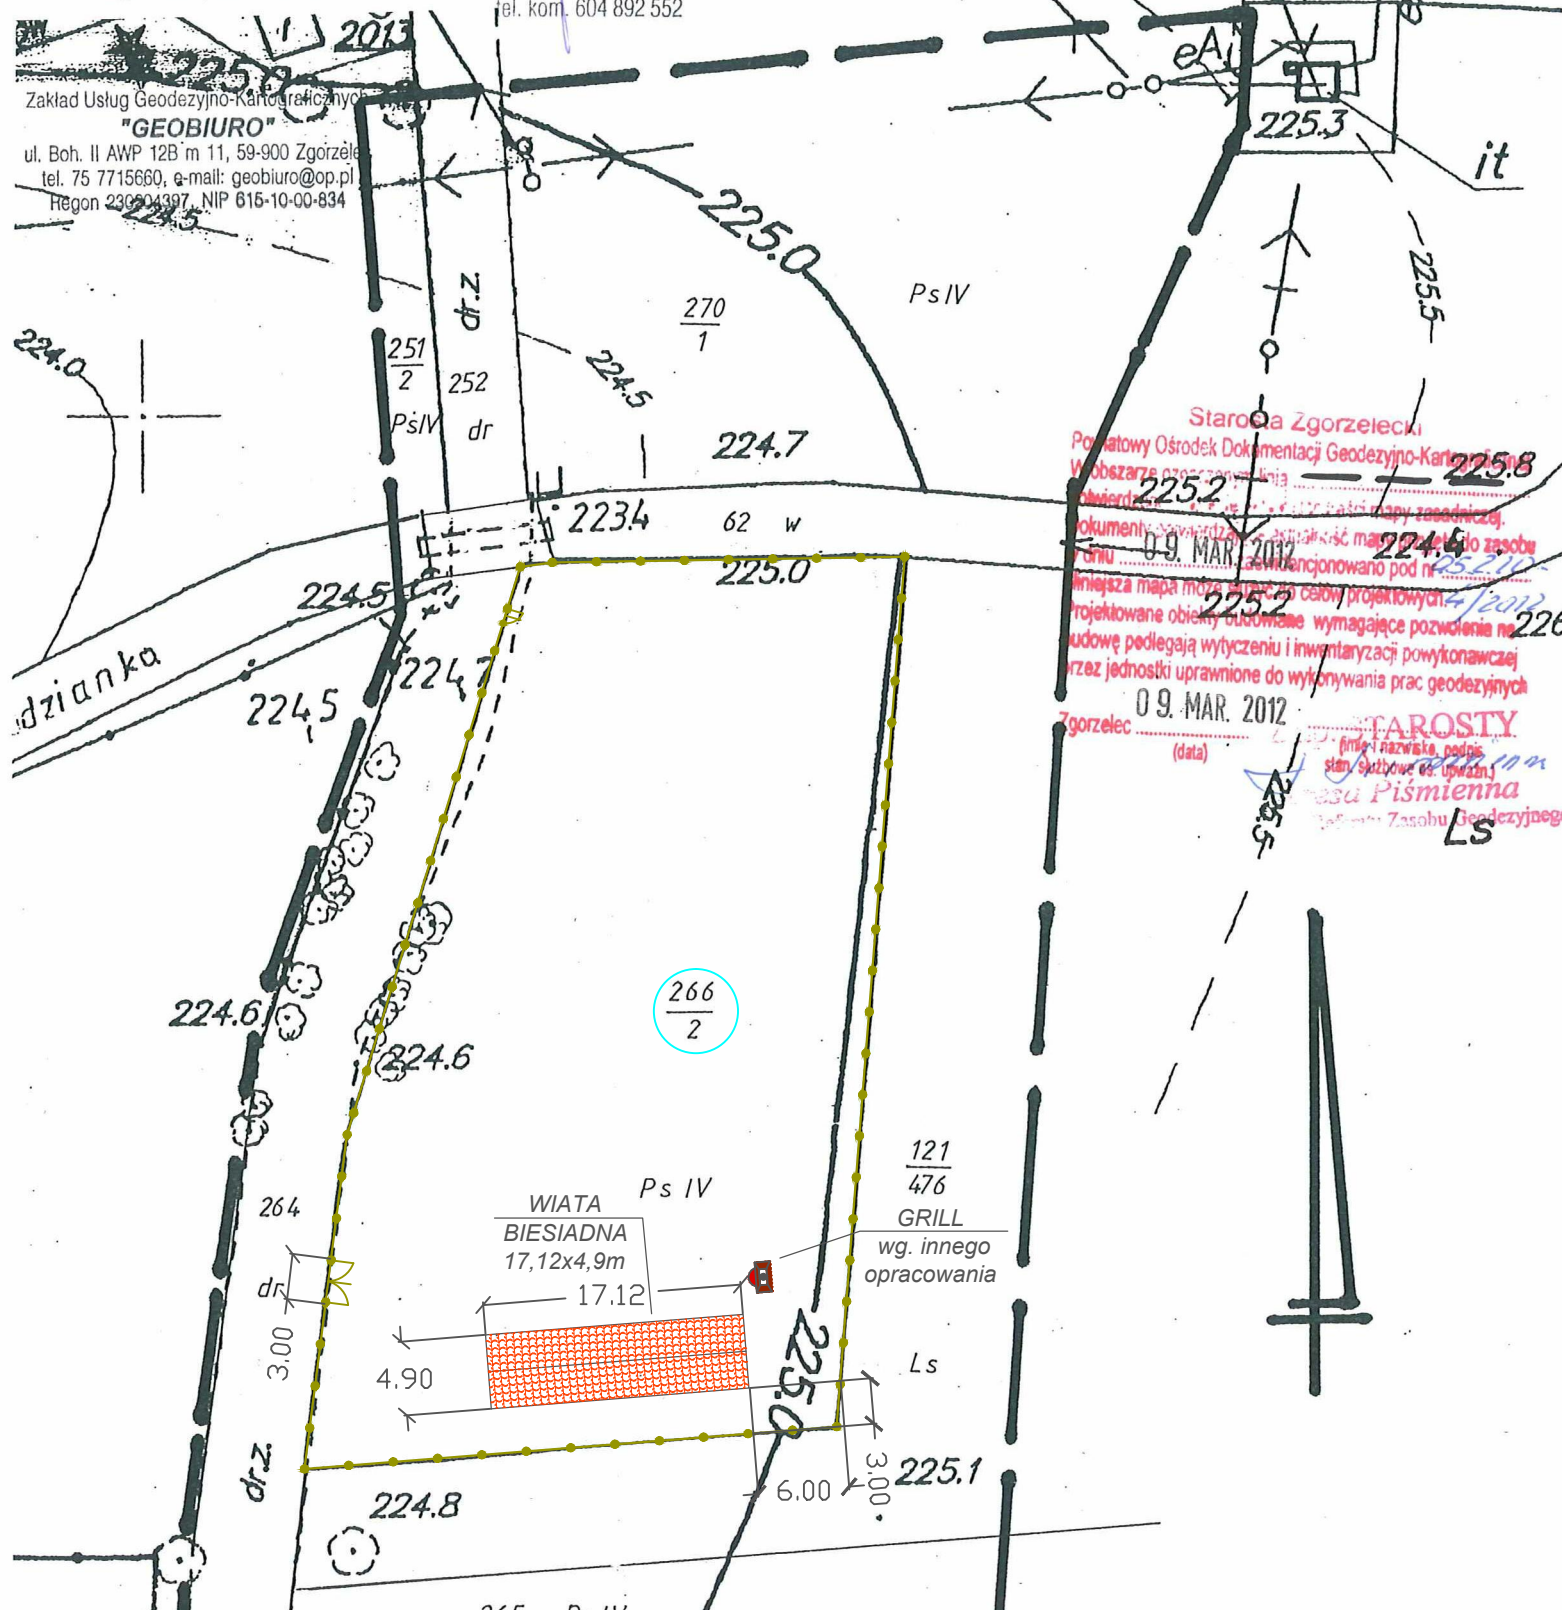

PROJEKT ZAGOSPODAROWANIA TERENU
Skala 1:500

LEGENDA:



- WIATA BIESIADNA




- GRILL



- BRAMA



- OGRODZENIE

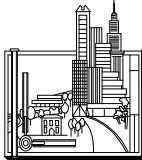Biuro Projektów i Usług Budownictwa AJD PROJEKT 59-820 Leśna, ul. Kościuszki 5/2A			
TEMAT/OBIĘKT/ADRES: PROJEKT BUDOWLANY WIATY BIESIADNEJ STUDNISKA GÓRNE dz.nr 266/2			
TYTUŁ RYS.	PROJEKT ZAGOSPODAROWANIA TERENU		NR RYS:
INWESTOR	GMINA SULIKÓW		1
PROJEKTANT	MGR INŻ. MAREK PAWLIŃSKI NR UPR.: 2269/91, DOŚ/BO/0185/01.	Podpis:	SKALA: 1:500
SPRAWDZIŁ	MGR INŻ. JANUSZ SZALEWSKI NR UPR.: 232/02/DUM, DOŚ/BO/0375/03	Podpis:	Data opracowania: Kwiecień 2012r.