

PROJEKT ZAGOSPODAROWANIA TERENU  
Skala 1:500

MAPA DO CELÓW PROJEKTOWYCH  
SKALA 1 : 500

WOJEWÓDZTWO:  
POWIAT:  
JEDN. EWIDENCYJNA:  
OBREB:  
DZIAŁKA:  
SEKCJA:

DOLNOŚLĄSKIE  
ZGORZELECKI  
022505 2

Pozostałe przestrzenie za ściekiem oraz za opornikiem  
wyłożyć kostką granitową do granicy działki

PRACE ZOSTAŁY SKARTOWANE :  
- na podstawie danych ewidencji granic dla obrębu Zawidów  
- z mapy ewidencyjnej w skali 1:5000 bez przeprowadzenia  
ustaleń przebiegu granic oraz bez aktualizacji bazy danych  
dla obrębu Stary Zawidów


MAPA WYKONANA BEZ USTALENIA OBCIĄŻENIA  
Układ współrzędnych płaskich "1965  
Układ wysokościowy "Kronsztadt"

ZAKRES AKTUALIZACJI  
MAPA AKTUALNA W TREŚCI NAZIEMNEJ  
I PODZIEMNEJ W ZAKRESIE OPRACOWANIA  
NIE WYKŁUCZA SIE ISTNIENIA W TERENIE INNYCH NIE WYKAZANYCH  
NA NINIEJSZEJ MAPIE URZĄDZEŃ PODZIEMNYCH, KTÓRE NIE  
ZGŁOSZĄCE DO INWENTARYZACJI LUB O KTÓRYCH BR  
INFORMACJI W INSTYTUCJACH BRANŻOWYCH  
Punkty osnowy geodezyjnej podległe  
- art. 48, ust. 1, pkt. 3 Pr




OZNACZENIA:

- granice działek
- granica jezdni (opornik betonowy)
- ściek z kostki granitowej szer. 0,50 m ograniczony opornikiem betonowym 12x25 cm
- krawężnik betonowy układany na płask 15x30cm
- remontowana nawierzchnia, szer. 3,00 m - nawierzchnia mineralno-bitumiczna
- istniejący przepusty do remontu
- projektowny wpust uliczny z osadnikiem Ø500
- projektowana KD Ø200
- projektowane studnie PVC

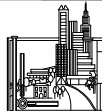 BIURO PROJEKTÓW I USŁUG BUDOWNICTWA <b>AJD PROJEKT</b> 59-820 LEŚNA, UL. KOŚCIUSZKI 5/2A	Numeracja rysunku:	01		
	Skala rysunku:	1:500		
	Stadium dokumentacji:	PROJEKT		
TEMAT RYSUNKU:	PROJEKT ZAGOSPODAROWANIA TERENU			
NAZWA ZADANIA:	PRZEBUDOWA DROGI WEWNĘTRZNEJ - ULICA STAROZAWIDOWSKA W STARYM ZAWIDOWIE			
ADRES: (LOKALIZACJA):	DZ. NR 4,8 OBR.0008 STARY ZAWIDÓW DZ. NR 405 OBR. 0001 ZAWIDÓW			
INWESTOR: (ZAMAWIAJĄCY):	Gmina Sulików, ul. Dworcowa 5 , 59-975 Sulików			
ZESPÓŁ AUTORSKI:	IMIĘ I NAZWISKO:		PODPIS:	DATA:
PROJEKTANT: część drogowa	MGR INŻ. JERZY DEC UPRAWNIENIA BUDOWLANE W SPECJALNOŚCI INSTALACYJNEJ : NR UPR.:19/12; DOŚ/IS/0220/13 W SPECJALNOŚCI KONSTR.-INŻYNIERYJNEJ : NR:1496/86;2285/91;64/DOŚ/03, DOŚ/WM/0165/01.			01.12.2017 r.
OPRACOWAŁ: część sanitarna	MGR INŻ. ANNA DEC-KISIELEWICZ UPRAWNIENIA BUDOWLANE W SPECJALNOŚCI INSTALACYJNEJ : NR UPR.:19/12; DOŚ/IS/0220/13.			

Rozwiązania zawarte w niniejszym opracowaniu stanowią własność FIRMY i mogą być stosowane, powielane oraz udostępniane osobom trzecim jedynie na podstawie pisemnego zezwolenia FIRMY. Z zastrzeżeniem wszelkich skutków prawnych

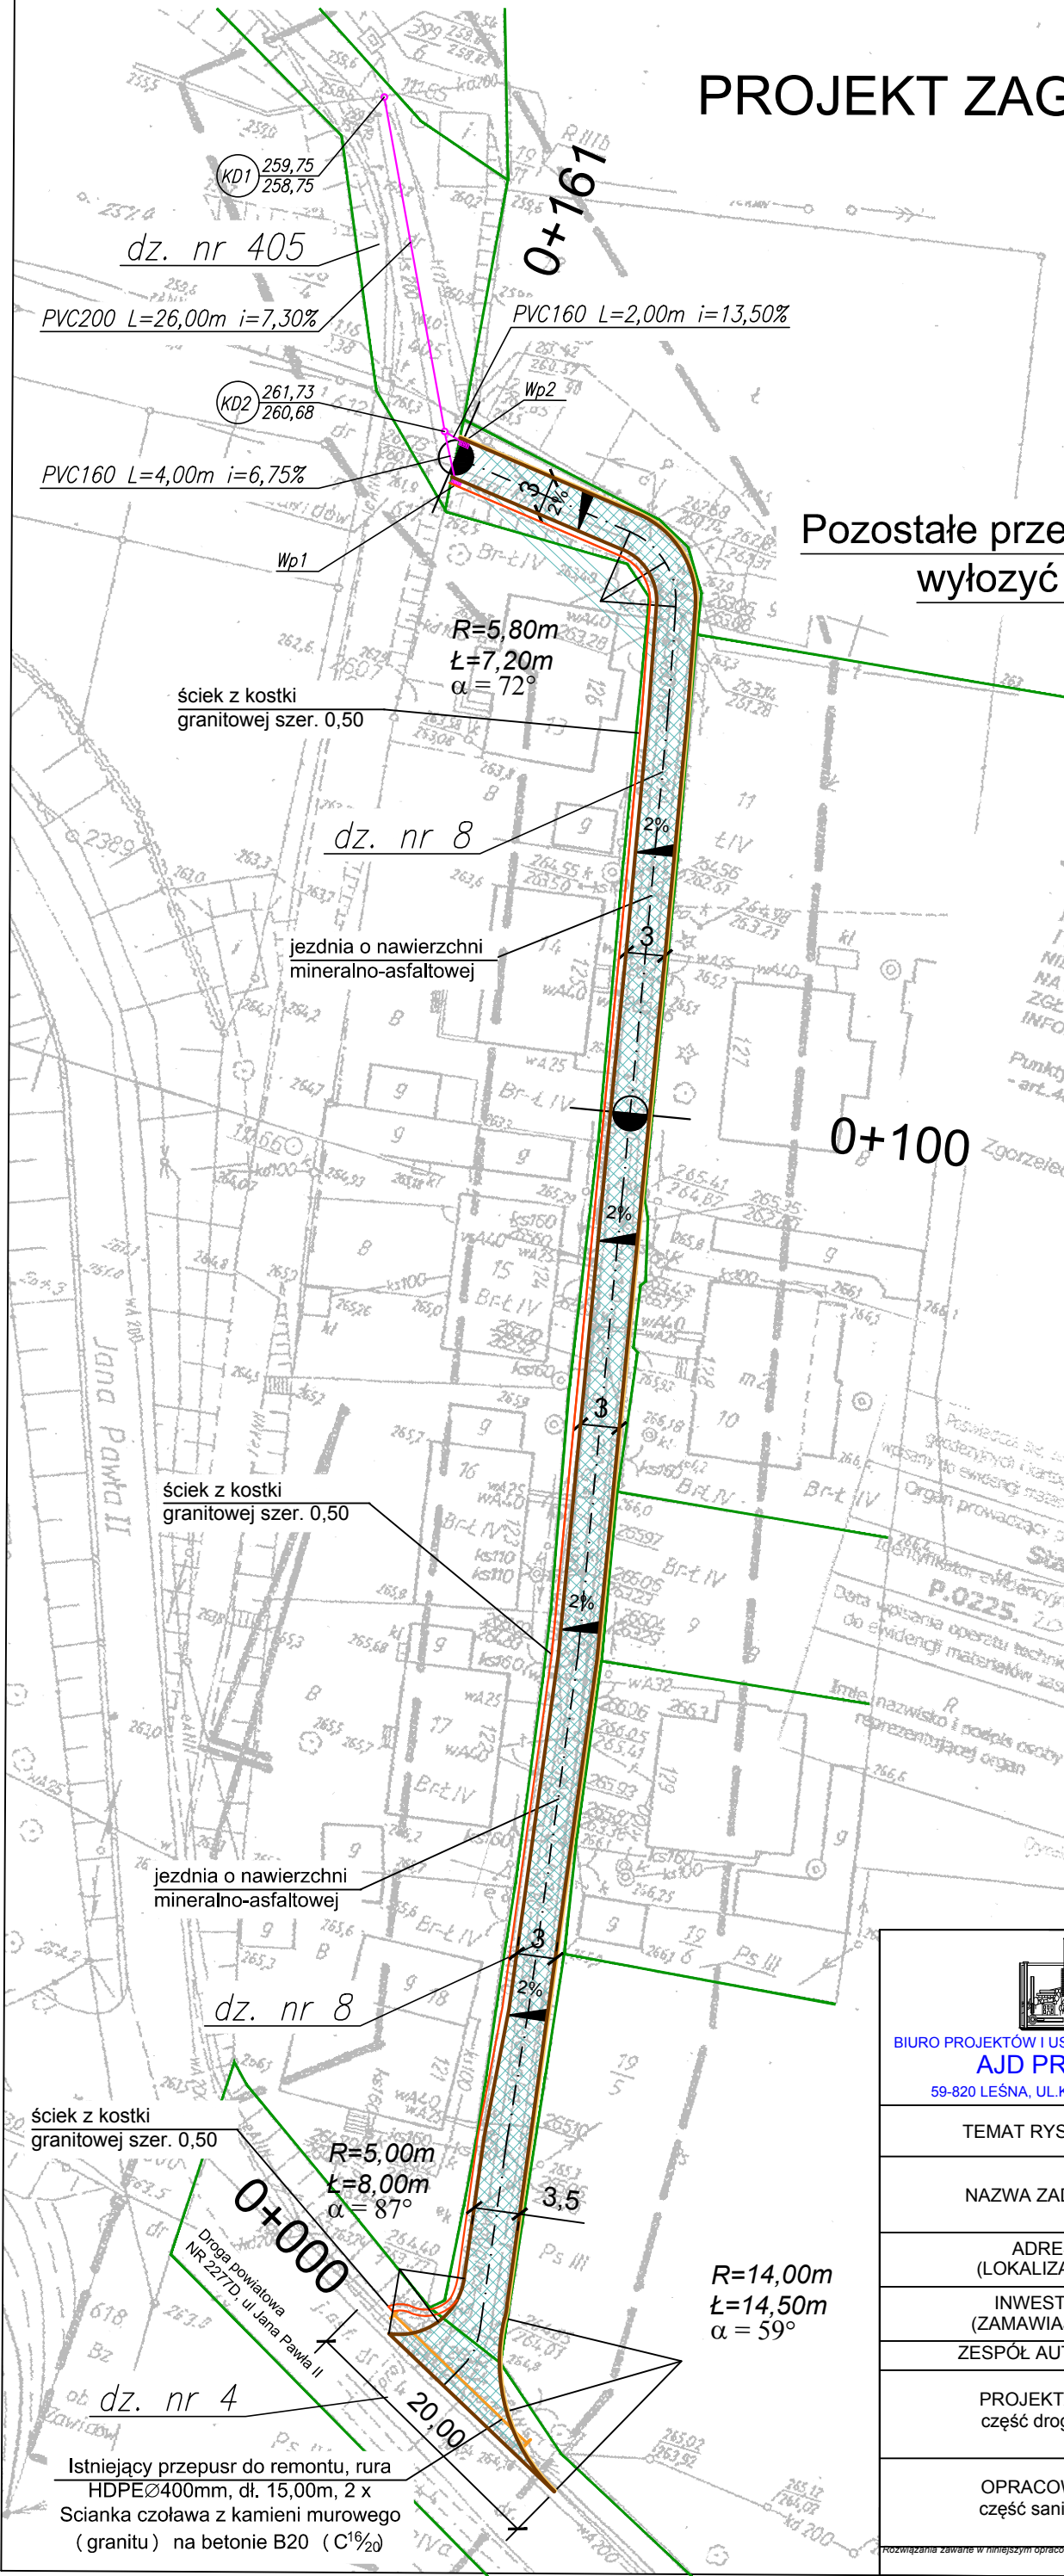

Istniejący przepust do remontu, rura  
HDPEØ400mm, dł. 15,00m, 2 x  
Scianka czołowa z kamieni murowego  
(granitu) na betonie B20 (C16/20)