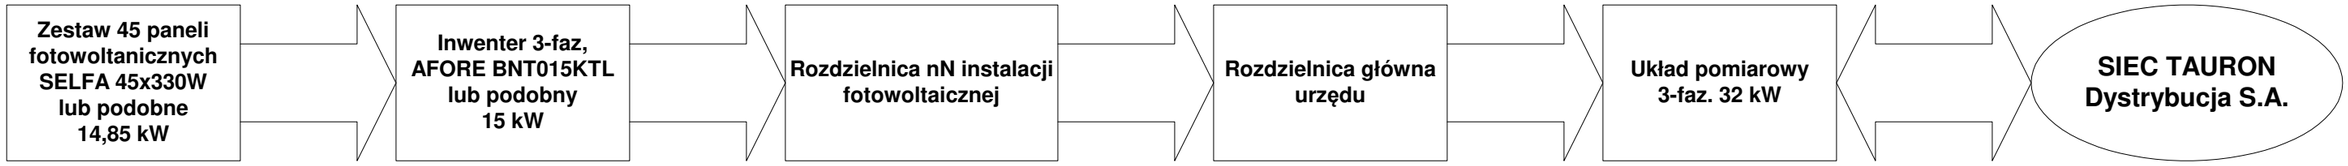

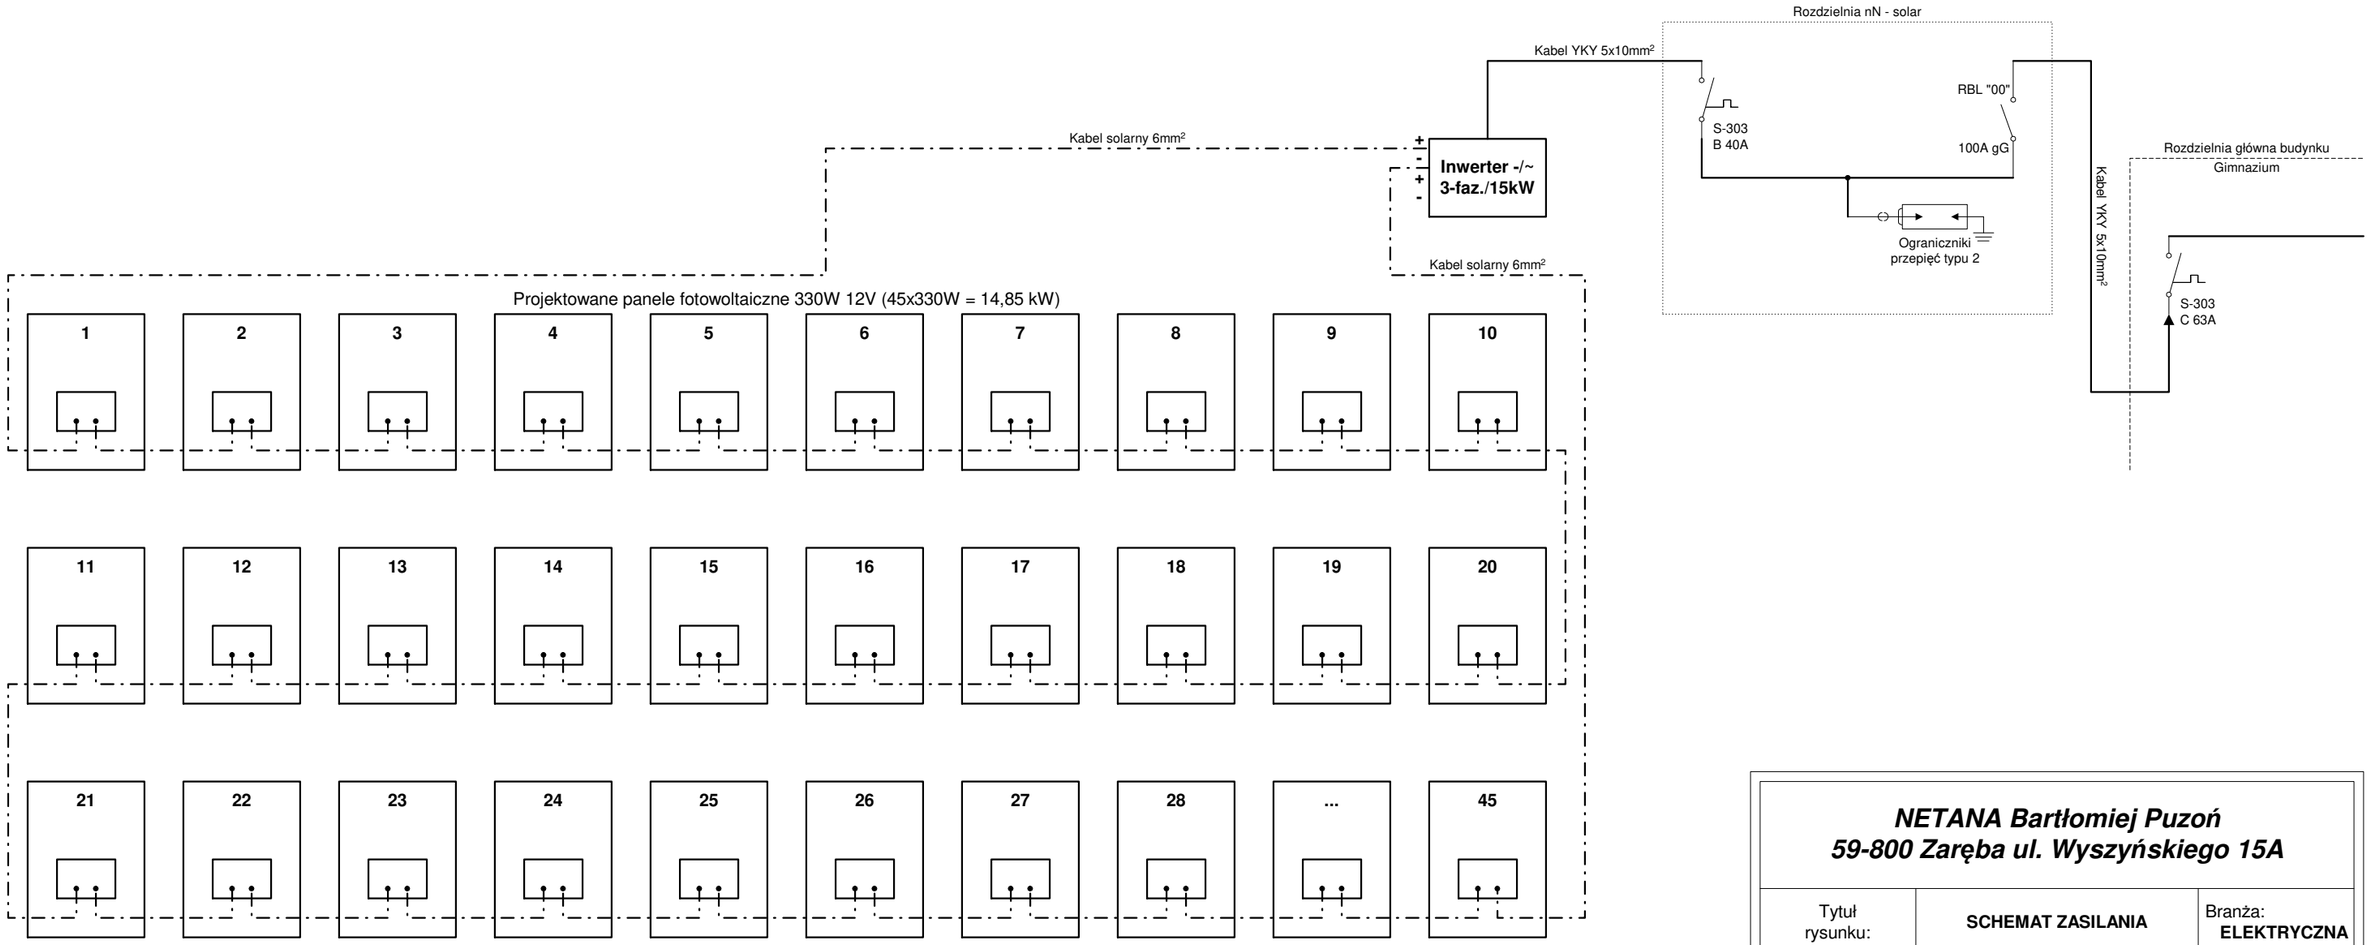

NETANA Bartłomiej Puzoń ***59-800 Zaręba ul. Wyszyńskiego 15A***		
Tytuł rysunku:	**SCHEMAT ZASILANIA**	Branża: **ELEKTRYCZNA**
Temat:	**Budowa instalacji fotowoltaicznej**	Skala: **-----**
Obiekt / Adres:	**Instalacja fotowoltaiczna Sulików ul. Zgorzelecka 28**	Nr rys.: **E-04**
Inwestor:	**Gmina Sulików 59-975 Sulików ul. Dworcowa 5**	Data: **09-06-2020**
Projektował: inż. Henryk Horodyski Nr upr. 418/76/Wwm, DOŚ/IE/0154/01		inż. Henryk Horodyski upr. do projektowania bez ograniczeń w specjalności inżynieryjno-instalacyjnej w zakresie sieci i instalacji elektrycznych nr ewidencyjny upr. wpis 418/76/Wwm