


MIJANKA

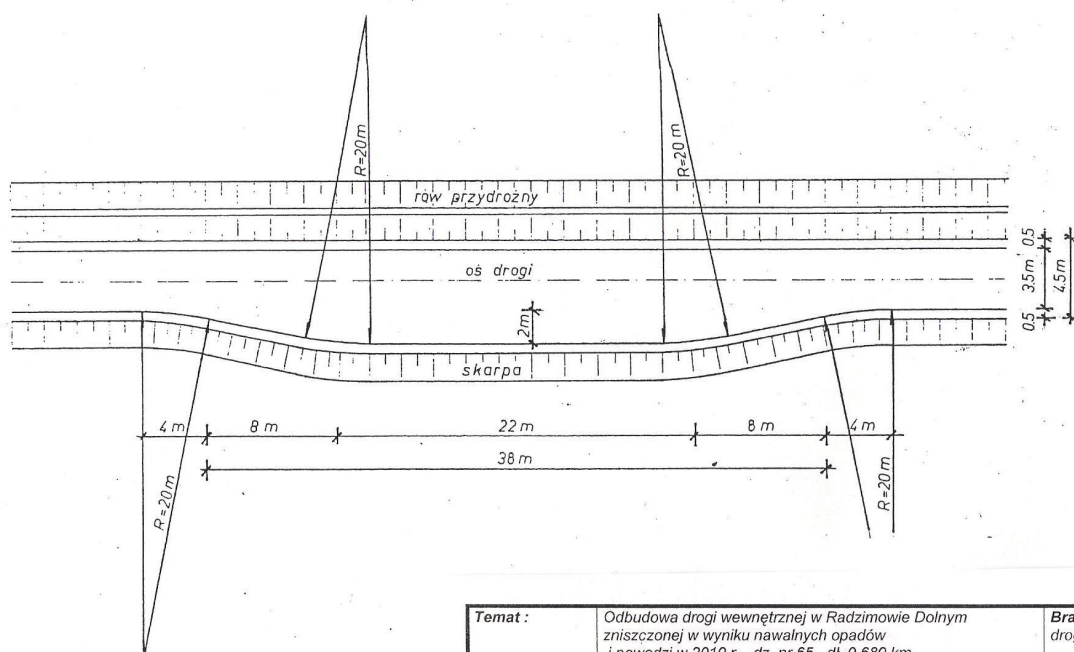

Temat :	Odbudowa drogi wewnętrznej w Radzimowie Dolnym zniszczonej w wyniku nawałnych opadów i powodzi w 2010 r. - dz. nr 65 - df. 0,680 km	Branża : drogowa
Obiekt :	Obręb Radzimów Dolny - dz. nr 65	Stadium : Kosztorys ofertowy
Tytuł rysunku :	Mijanka drogowa	Skala : 1 : 300
Inwestor :	Gmina Sulików	Nr rys. 4
Projektant :	inż. JAN ALEKSANDROWICZ Nr upr. 1930/88 Nr ew. DOŚ/WM/0132/01	Data : VIII 2011 r.