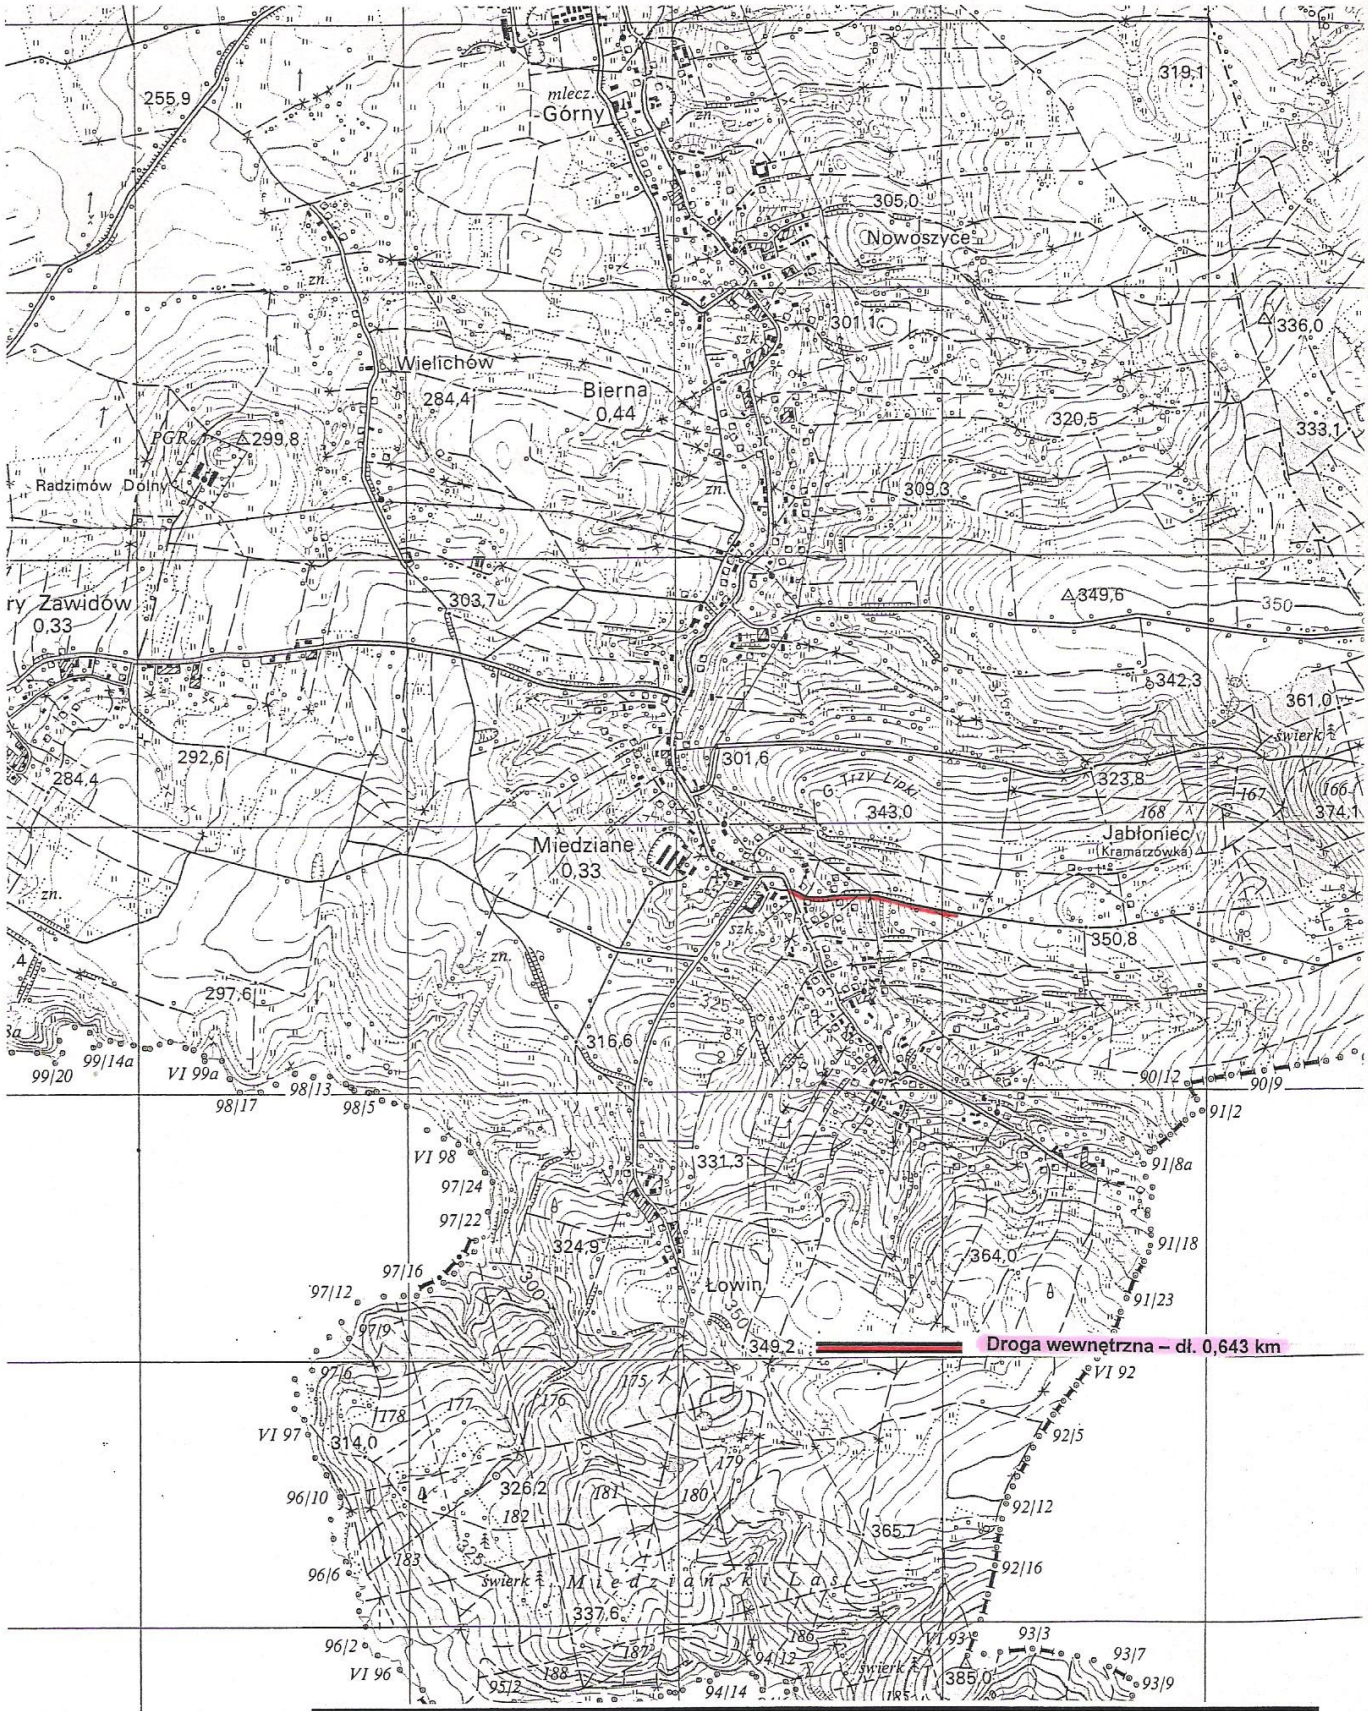

Temat :	*Przebudowa drogi wewnętrznej w Miedzianej – dz. nr 104 – dł. 0,643 km – nawalne opady i powódź w 2010 r.*	**Branża :** *drogowa*
Obiekt :	*Obręb Miedziana – dz. nr 104*	**Stadium :** *Kosztorys ofertowy*
Tytuł rysunku :	*Mapa poglądowa*	**Skala :** *1 : 25 000*
Inwestor :	*Gmina Sulików*	**Nr rys.** *1*
Projektant :	*inż. JAN ALEKSANDROWICZ Nr upr. 1930/88 Nr ew. DOŚ/WM/0132/01*	**Data :** *IV 2012 r.*