


# OWNY GEODETA KRAJU

461.11 ZAWIDÓW

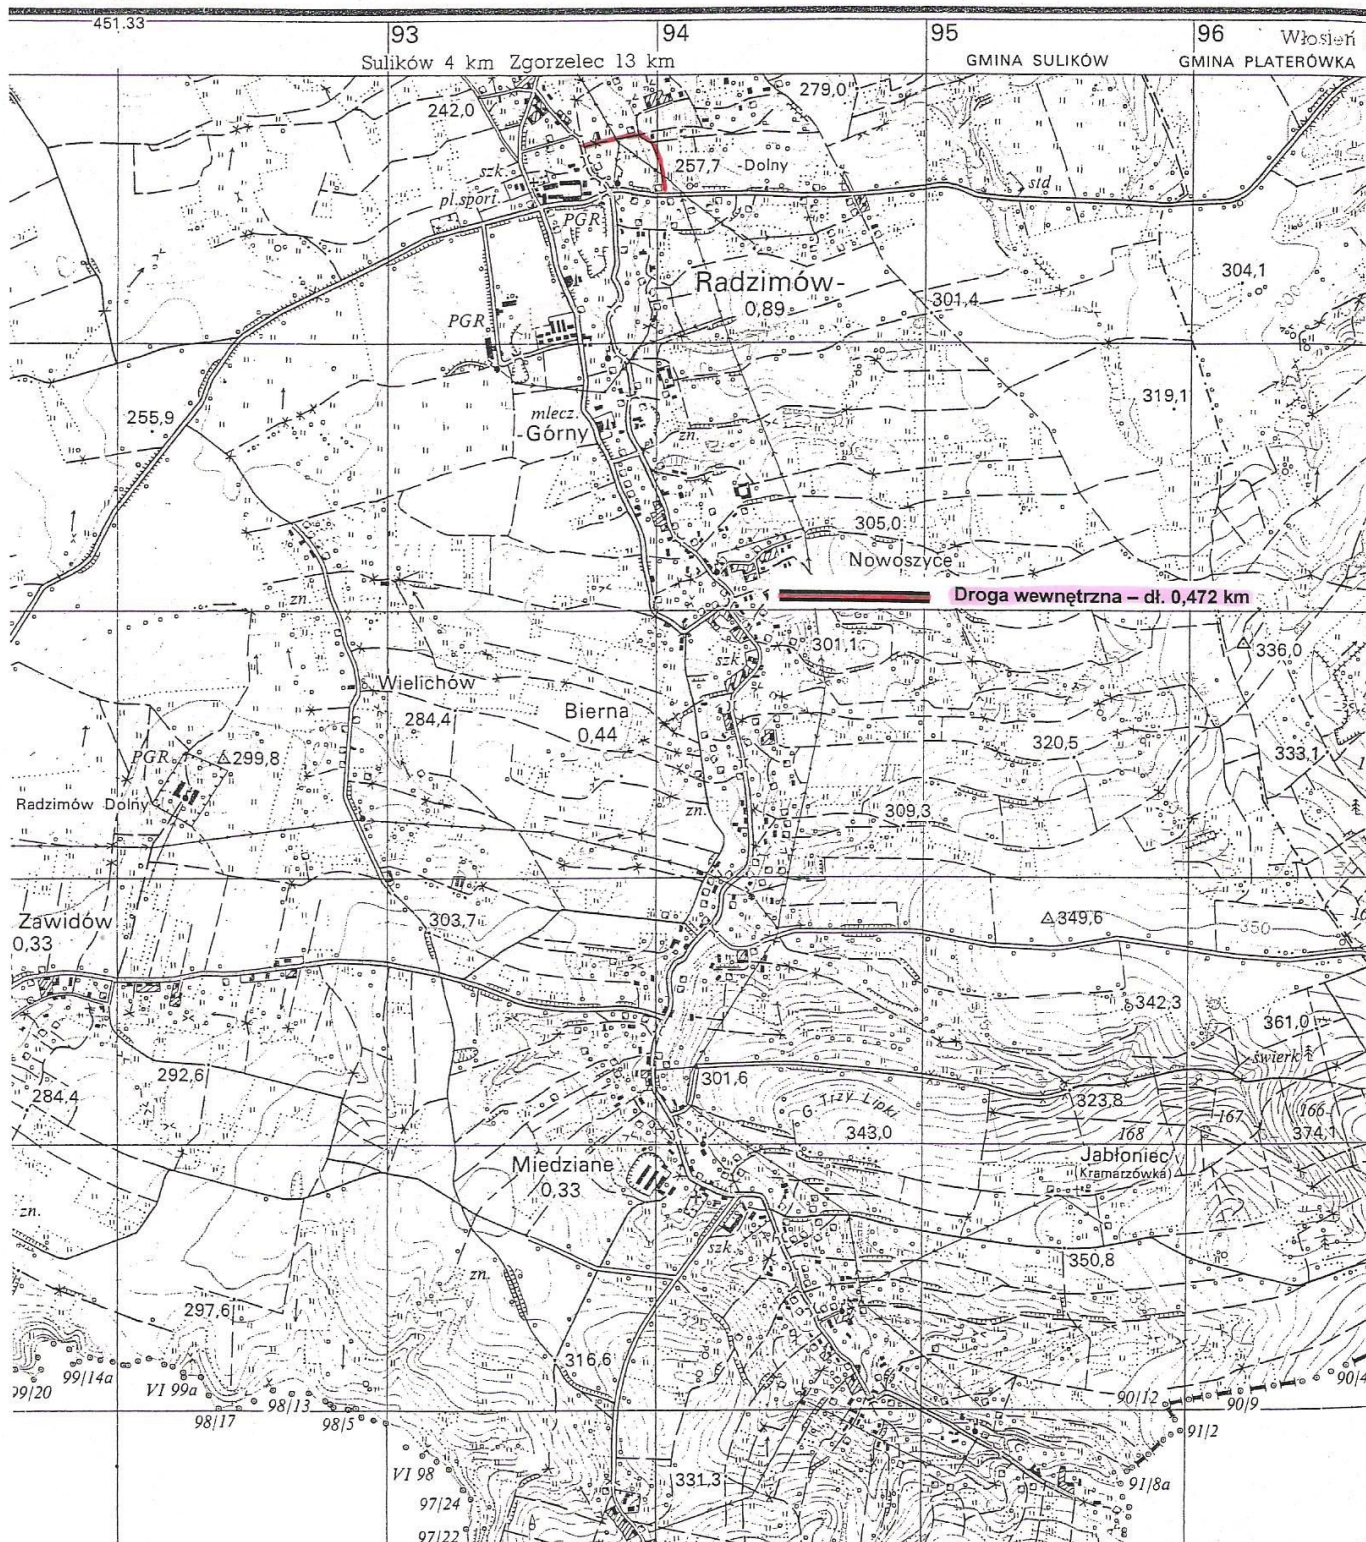

<b>Temat :</b>	Przebudowa drogi wewnętrznej w Miedzianej – dz. nr 104 – dł. 0,472 km – nawalne opady i powódź w 2010 r.	<b>Branża :</b> drogowa
<b>Obiekt :</b>	Obwód Radzimów Dolny – dz. nr 475, 479	<b>Stadium :</b> Kosztorys ofertowy
<b>Tytuł rysunku :</b>	Mapa poglądowa	<b>Skala :</b> 1 : 25 000
<b>Inwestor :</b>	Gmina Sulików	<b>Nr rys.</b> 1
<b>Projektant :</b>	inż. JAN ALEKSANDROWICZ Nr upr. 1930/88 Nr ew. DOS/WM/0132/01	<b>Data :</b> IV 2012 r.