


MIJANKA

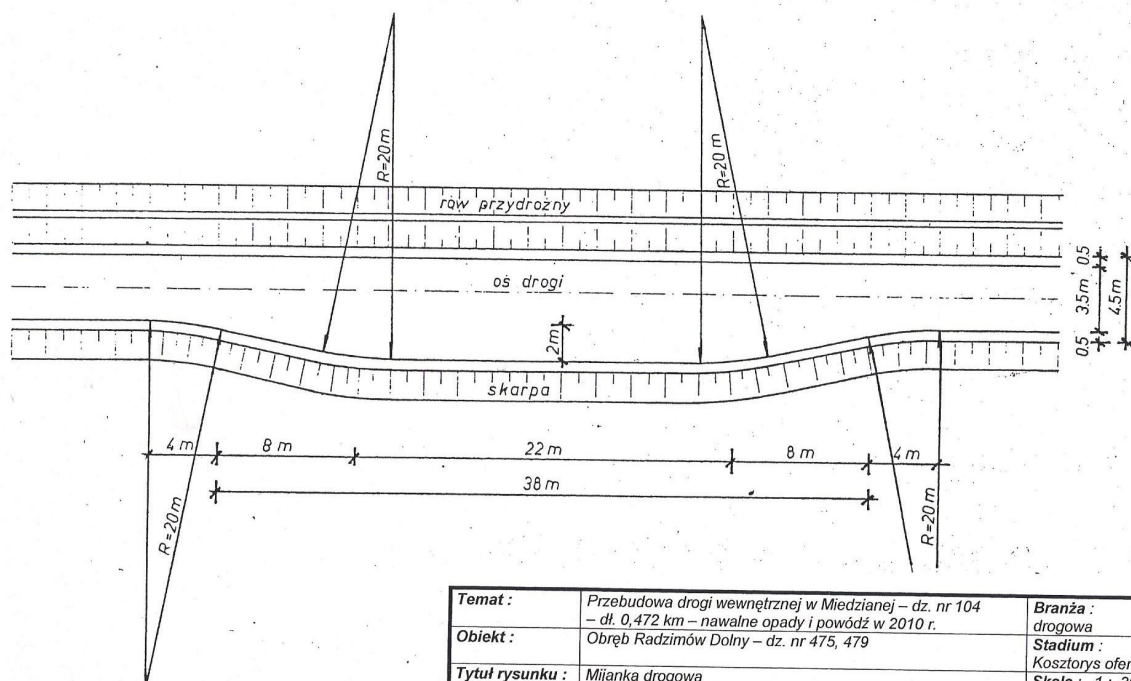

Temat :	Przebudowa drogi wewnętrznej w Miedzianej – dz. nr 104 – dl. 0,472 km – nawalne opady i powódź w 2010 r.	Branża : drogowa
Obiekt :	Obręb Radzimów Dolny – dz. nr 475, 479	Stadium : Kosztorys ofertowy
Tytuł rysunku :	Mijanka drogowa	Skala : 1 : 300
Inwestor :	Gmina Sulików	Nr rys. 6
Projektant :	inż. JAN ALEKSANDROWICZ Nr upr. 1930/88 Nr ew. DOS/WM/0132/01	Data : IV 2012 r.