
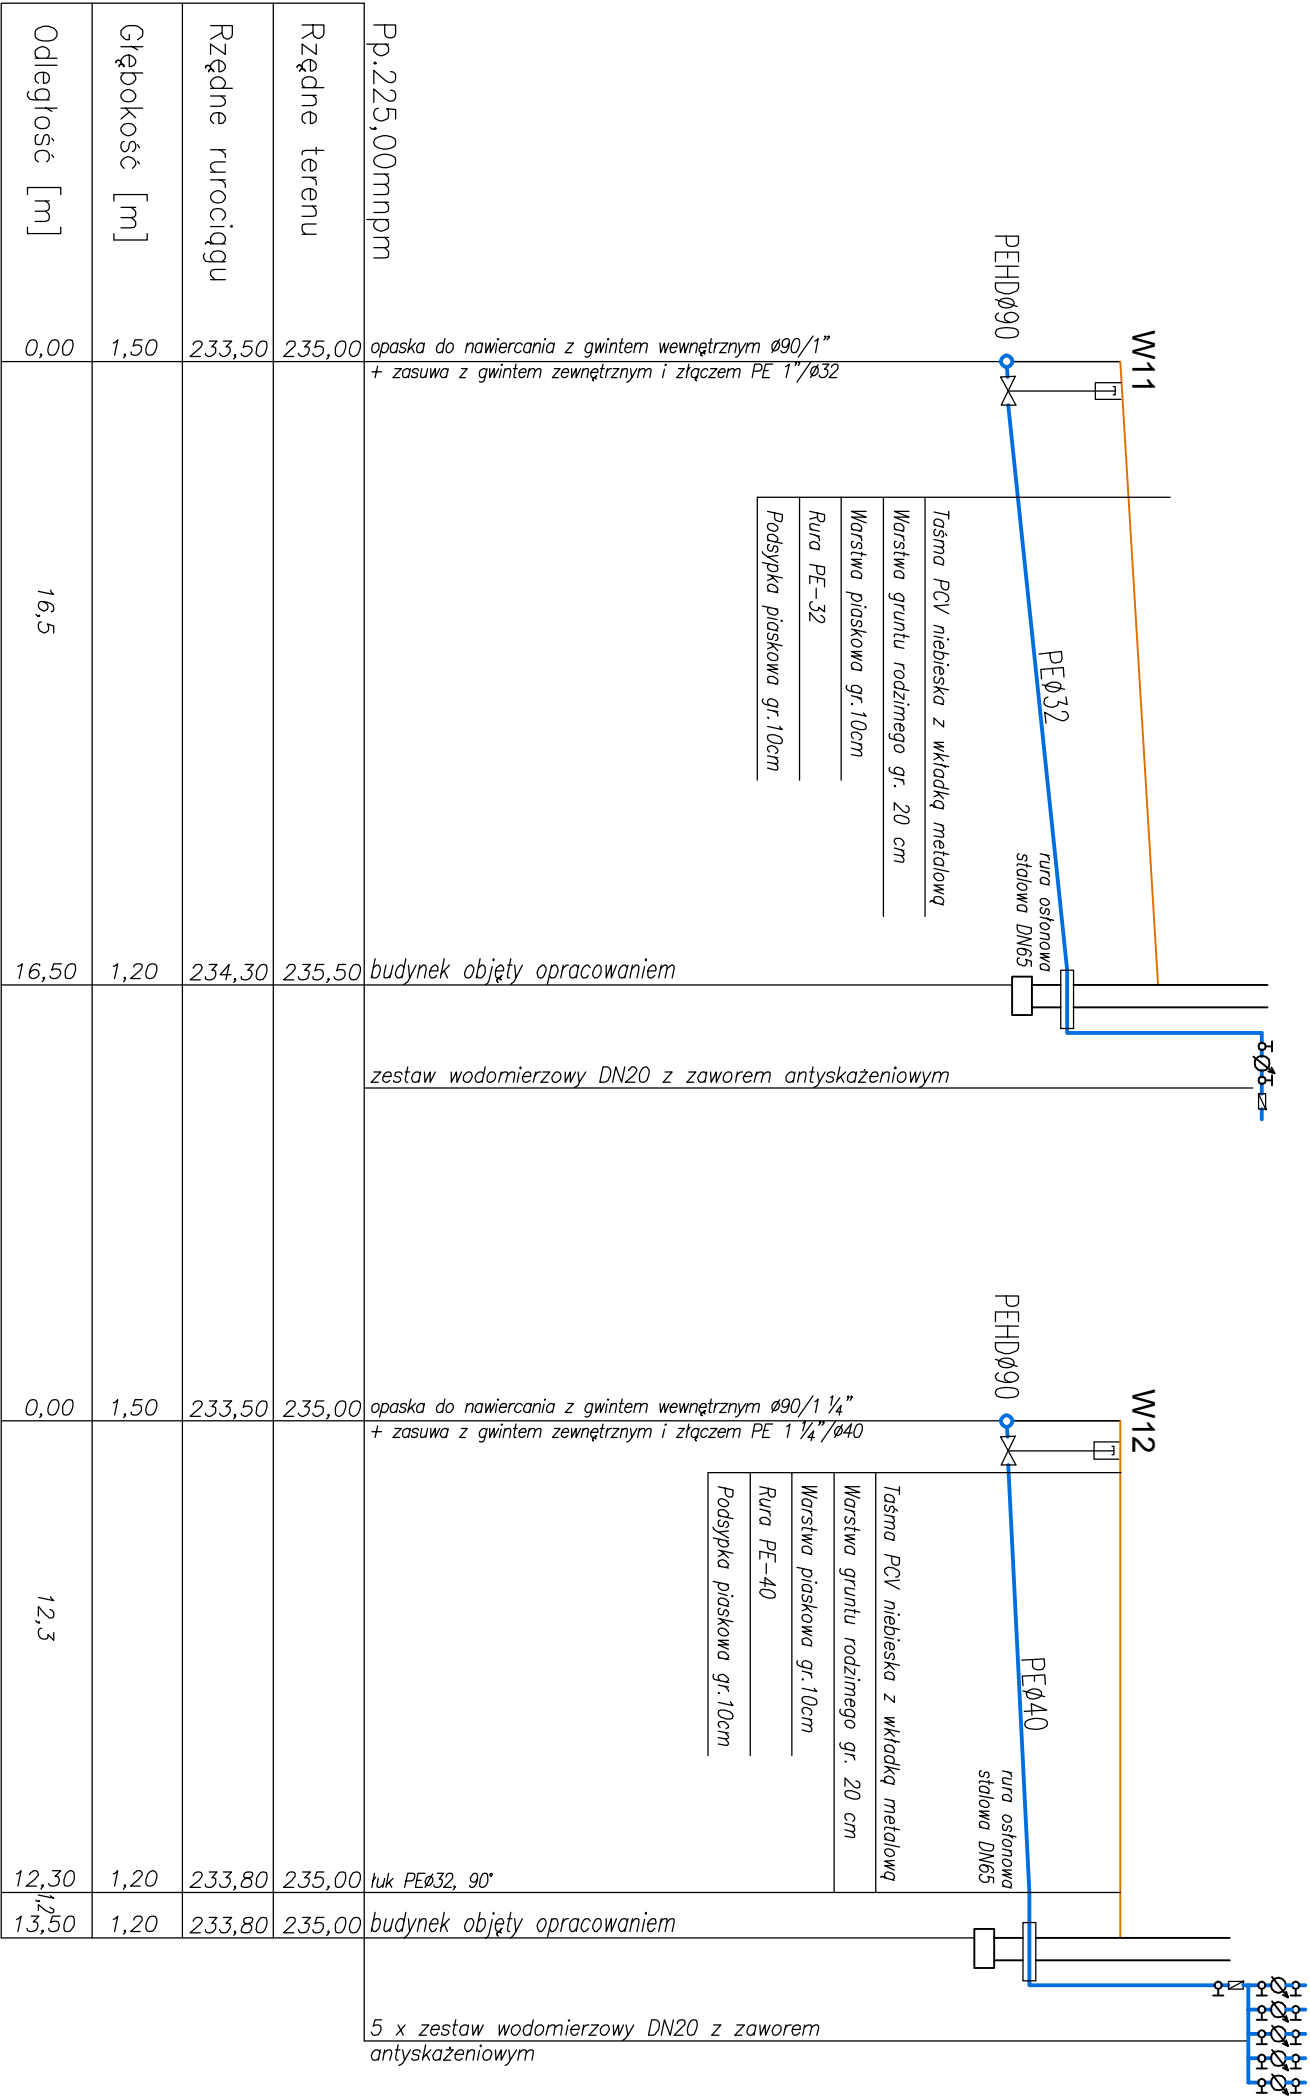


PROFILE PRZYŁĄCZY WODOCIĄGOWYCH - W11, W12

SKALA 1:100
1:200

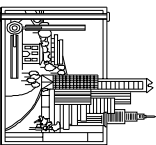

Biuro Projektów i Usług Budownictwa A.D. PROJEKT 59-820 Leśna, ul. Kościuszki 5/2A				
TEMAT/OBIĘKT/ADRES: Budowa sieci wodociągowej do miejscowości Ksawerów				
TYTUŁ RYS.	Profile przyłączy wodociągowych – W11, W12.			NR RYS: 8
INWESTOR	Gmina Sulików, ul.Dworcowa 5, 59-975 Sulików			
PROJEKTANT	MGR INŻ. JERZY DEC uprawnienia w specjalności instalacje sanitarne NR UPR.: 64/005/03	Podpis:		SKALA: 1:200
SPRAWDZAJĄCY	MGR INŻ. JANUSZ GUSZEK uprawnienia w specjalności instalacje sanitarne NR UPR.: 2013/89/2337/92/2530/95	Podpis:		Data opracowania: Grudzień 2013r.