


PROFIL PRZYŁĄCZA WODOCIĄGOWEGO - W14

SKALA 1:100  
1:500

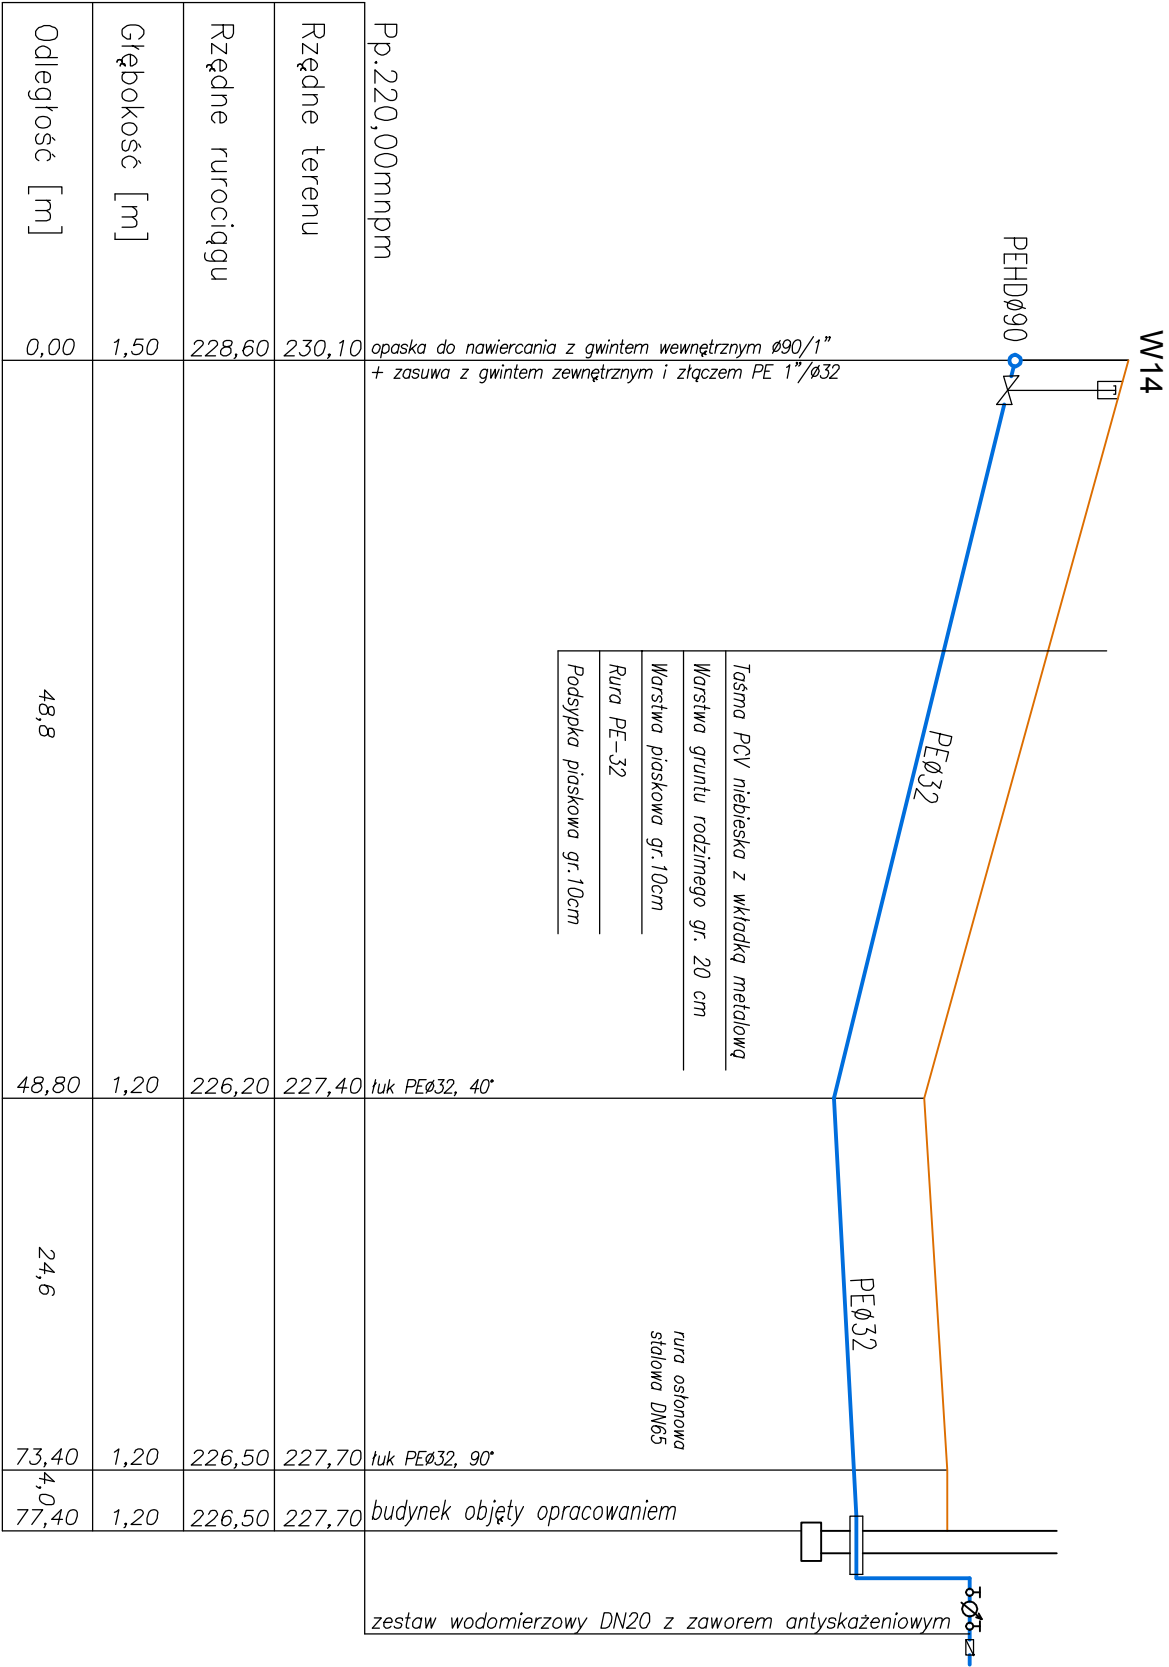

Biuro Projektów i Usług Budownictwa A.D. PROJEKT 59-820 Leśna, ul. Kościuszki 5/2A				
TEMAT/OBIĘKT/ADRES: Budowa sieci wodociągowej do miejscowości Ksawerów				
TYTUŁ RYS.	Profil przyłącza wodociągowego – W14.			NR RYS:  9
INWESTOR	Gmina Sulików, ul.Dworcowa 5, 59-975 Sulików			
PROJEKTANT	MGR INŻ. JERZY DEC uprawnienia w specjalności instalacje sanitarne NR UPR.: 64/005/03	Podpis:	SKALA: 1:100 1:500	
SPRAWDZAJĄCY	MGR INŻ. JANUSZ GŁUSZEK uprawnienia w specjalności instalacje sanitarne NR UPR.: 2013/89/2337/92/2530/95	Podpis:	Data opracowania: Grudzień 2013r.	