
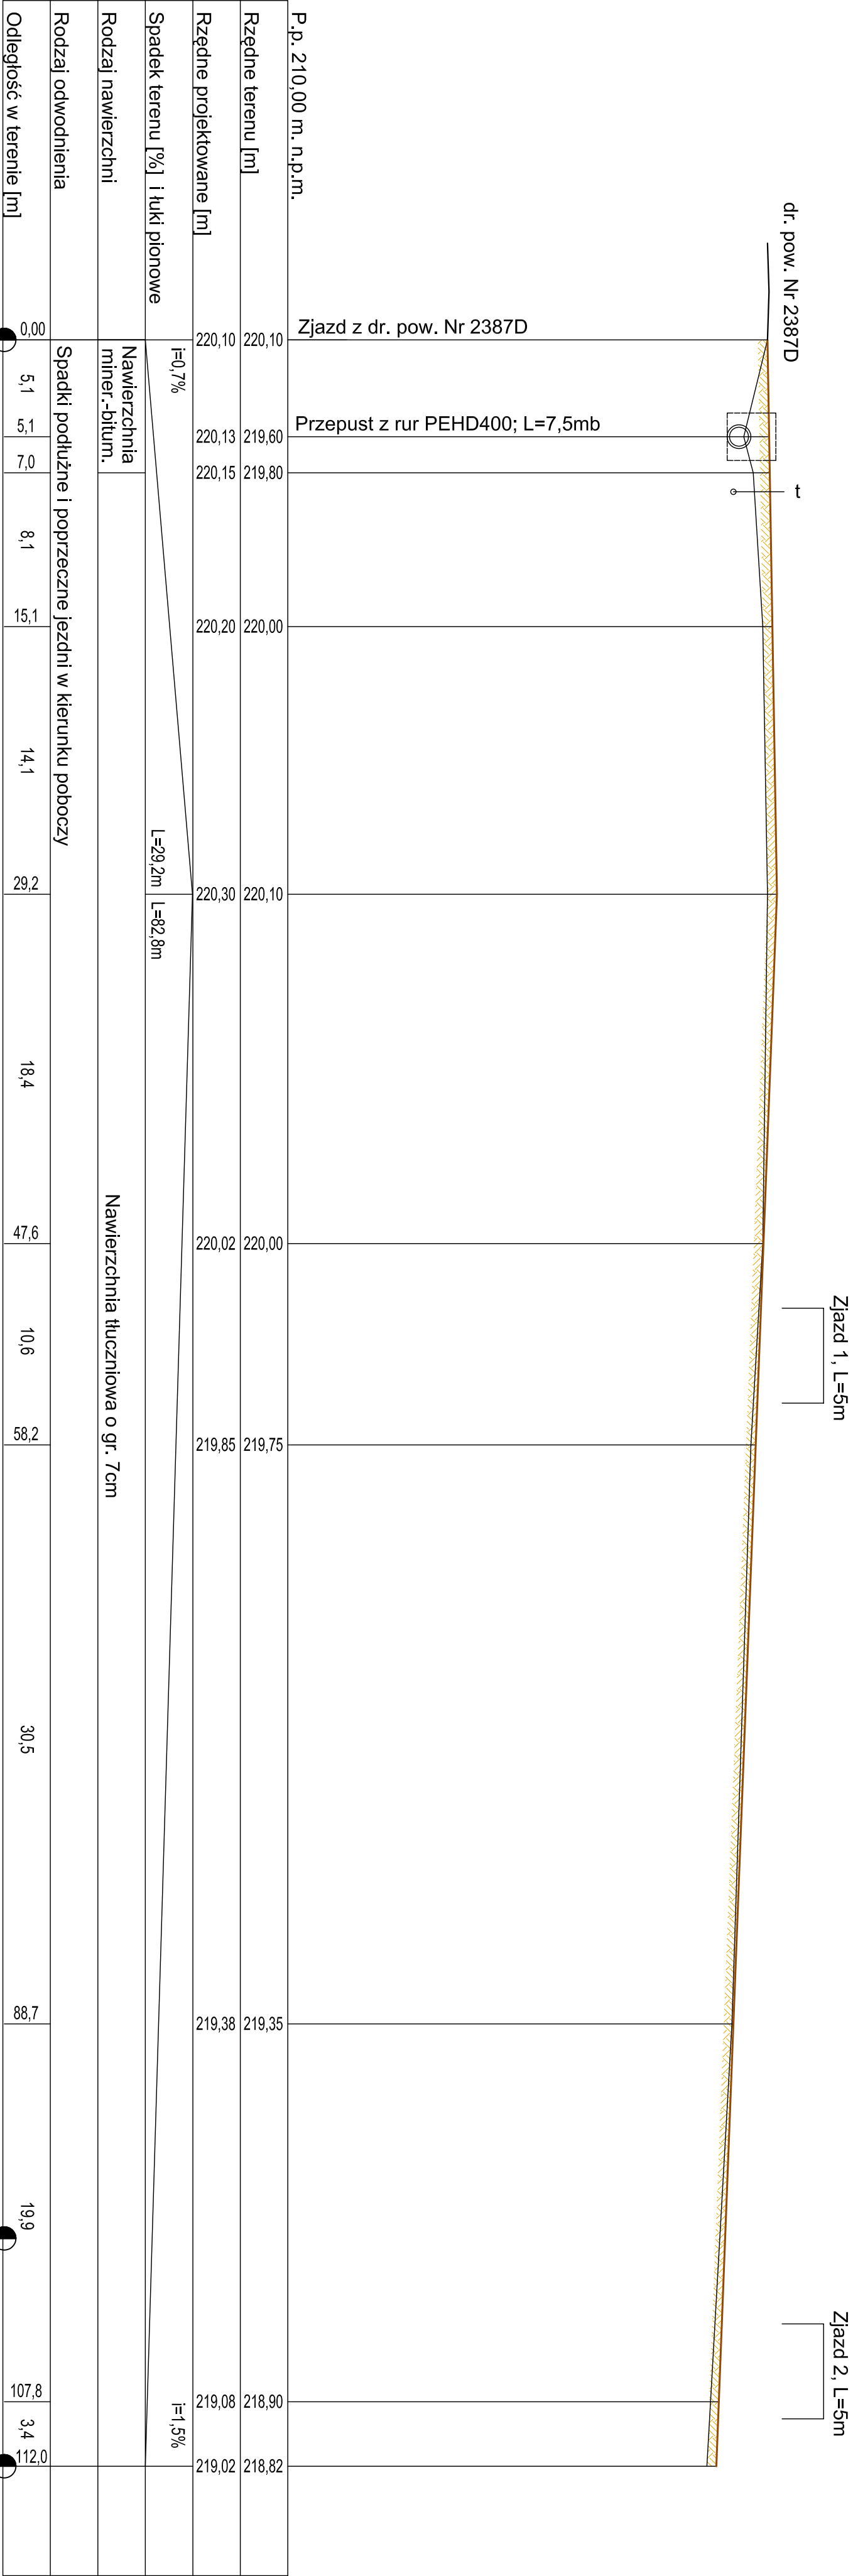


PROFIL PODŁUŻNY DROGI

Skala 1 : 100
1 : 250

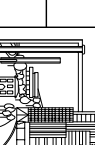

Biuro Projektów i Usług Budownictwa AID PROJEKT 59-820 Leszno, ul. Kościuszki 5/2A		
TEMAT/OBIEKT/ADRES: BUDOWA DROGI WIEJOWEJ NA DZ. NR 225 I 226/18, OBRĘB STUDIŃSKA DOLNE		
TYTUŁ RYS.	PROFIL PODŁUŻNY DROGI	
INWESTOR	Gmina Sulików, ul. Dworcowa 5, 59-975 Sulików	
PROJEKTANT	MGR inż. ZBIGNIEW KROTEK MGR inż. WITOLD KOSCIUSZKO-BUDOWANEK: 18/98/16 DOLNE DZ. 80/0066/01	
SPRAWDZAJĄCY	MGR inż. JANUSZ SZALEŃSKI INŻ. inż. WITOLD KOSCIUSZKO-BUDOWANEK: 232/02/00W DOLNE DZ. 80/0066/01	Podpis: Data opracowania: Styczeń 2014r.