

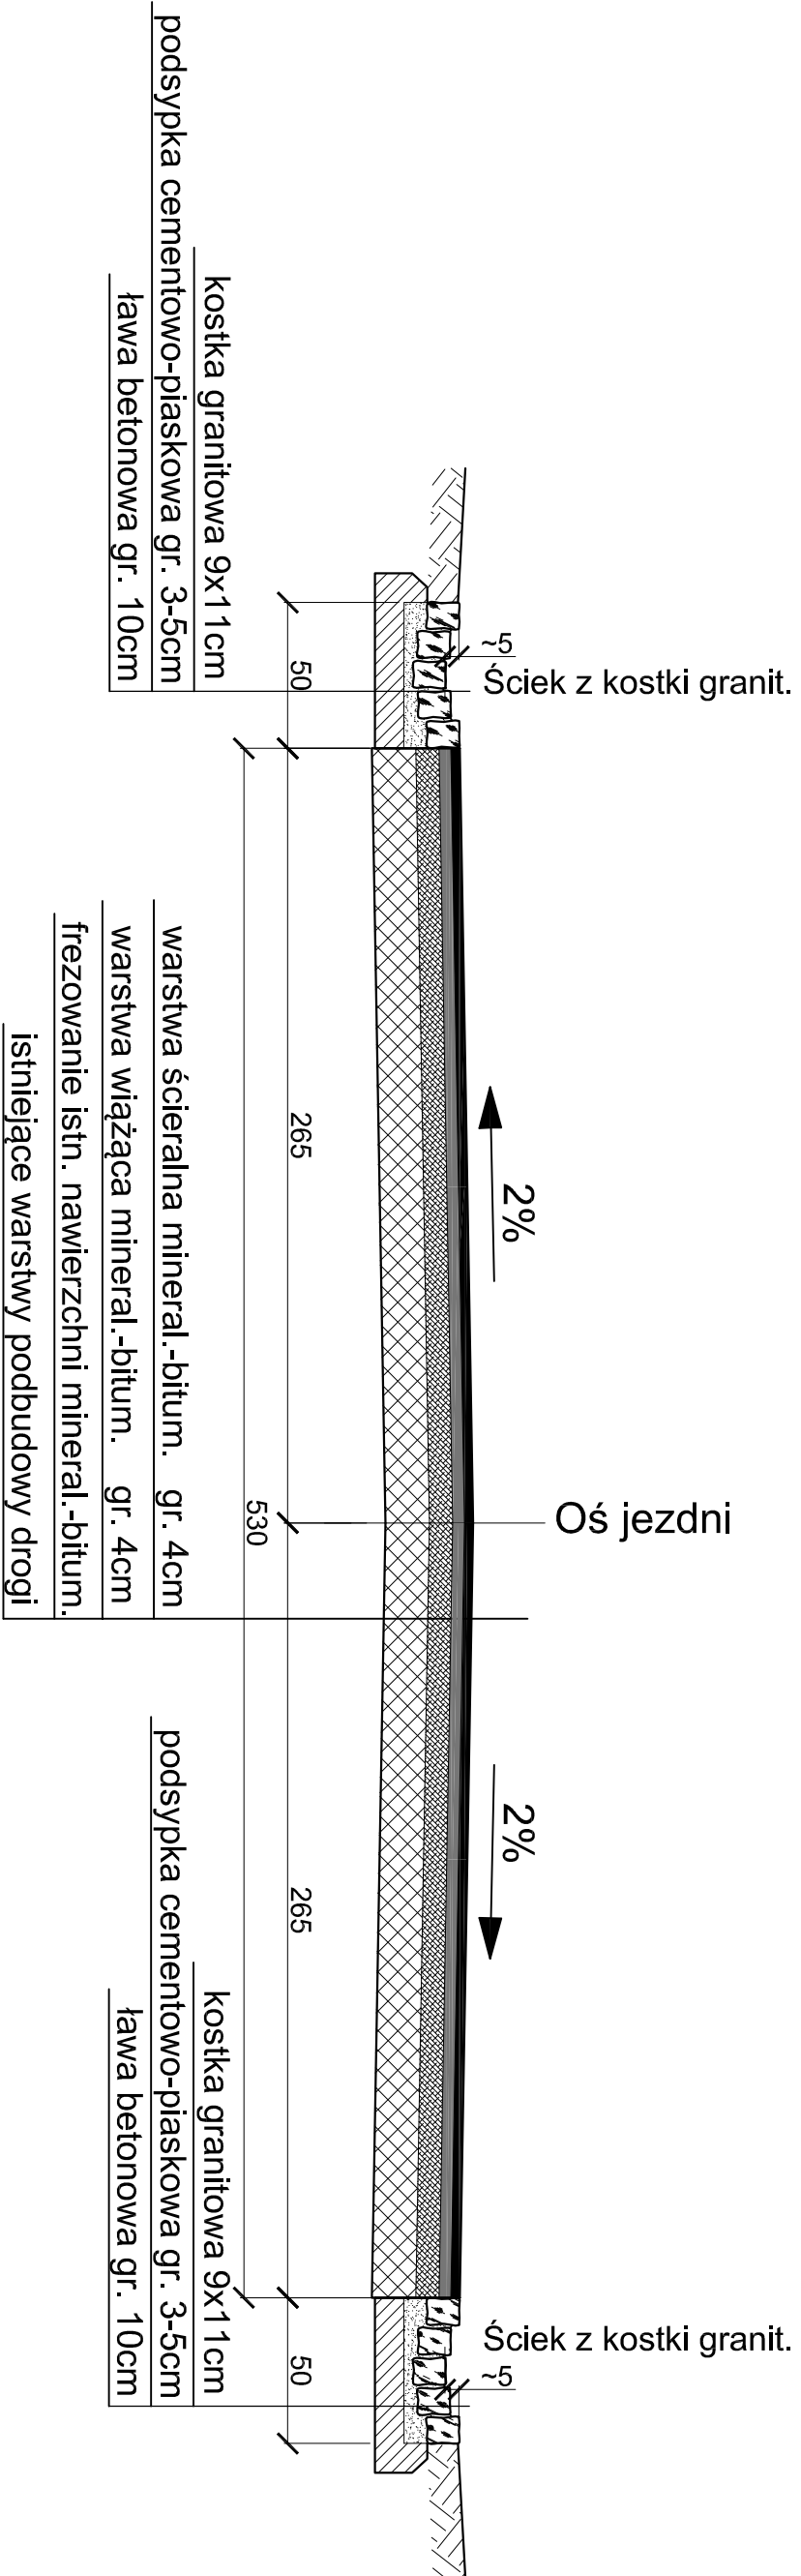


PRZEKRÓJ KONSTRUKCYJNY A-A

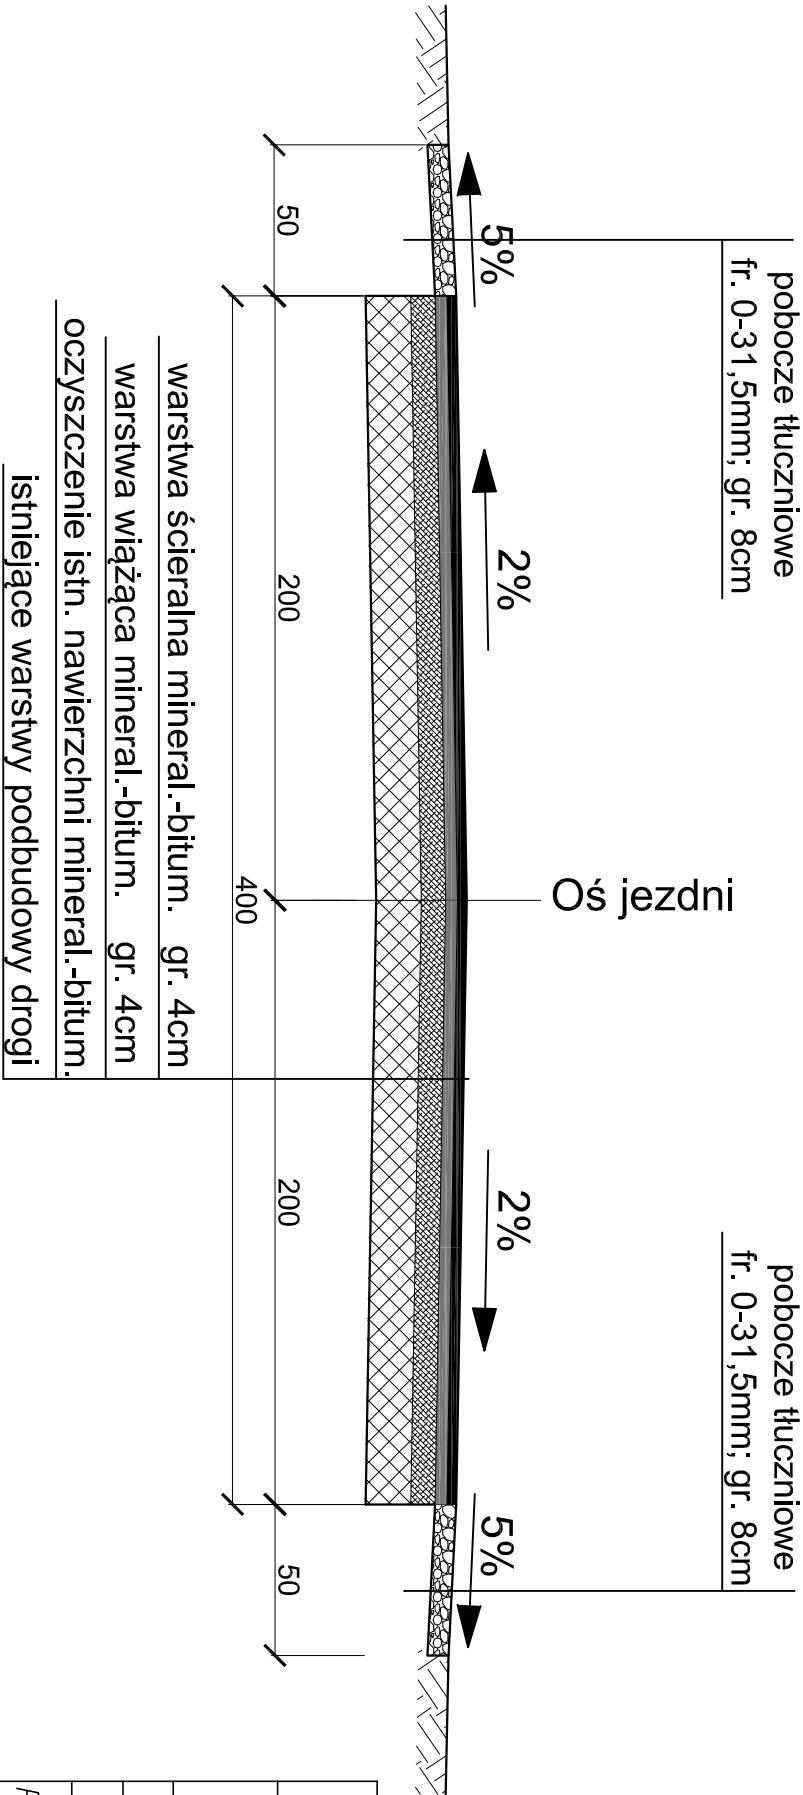

PRZEKRÓJ KONSTRUKCYJNY B-B

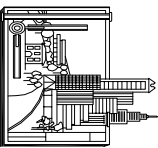

Biurowie Projektów i Usług Budownictwa A/D PROJEKT 59-820 Lesna, ul. Kosciuszki 5/2A			
TEMAT/OBIĘKT/ADRES: Przebudowa drogi gminnej, nr 109/980 w Sulikowie ul. Zawadowska, dz. nr 314 w km 0+000 - 0+350 [powódz i intensywne opady deszczu czerwiec 2013]			
TYTUŁ RYS.	PRZEMÓW KONSTRUKCYJNY A-A, B-B		NR RYS: 2
INWESTOR	Gmina Sulików, ul. Dworcowa 5, 59-975 Sulików		
PROJEKTANT	MGR INŻ. JERZY DEC UPRAWNIENIA W SPECJALNOŚCI KONSTRUKCYJNO-INŻYNIERYJNEJ Nr. 1496/86/2285/91.64/005/03, DOŚ/MW/0165/01.	Podpis:	SKALA: 1:25
ASISTENT PROJEKTANTA	MGR INŻ. KONRAD PAŚ	Podpis:	Data opracowania: Wrzesień 2014r.