
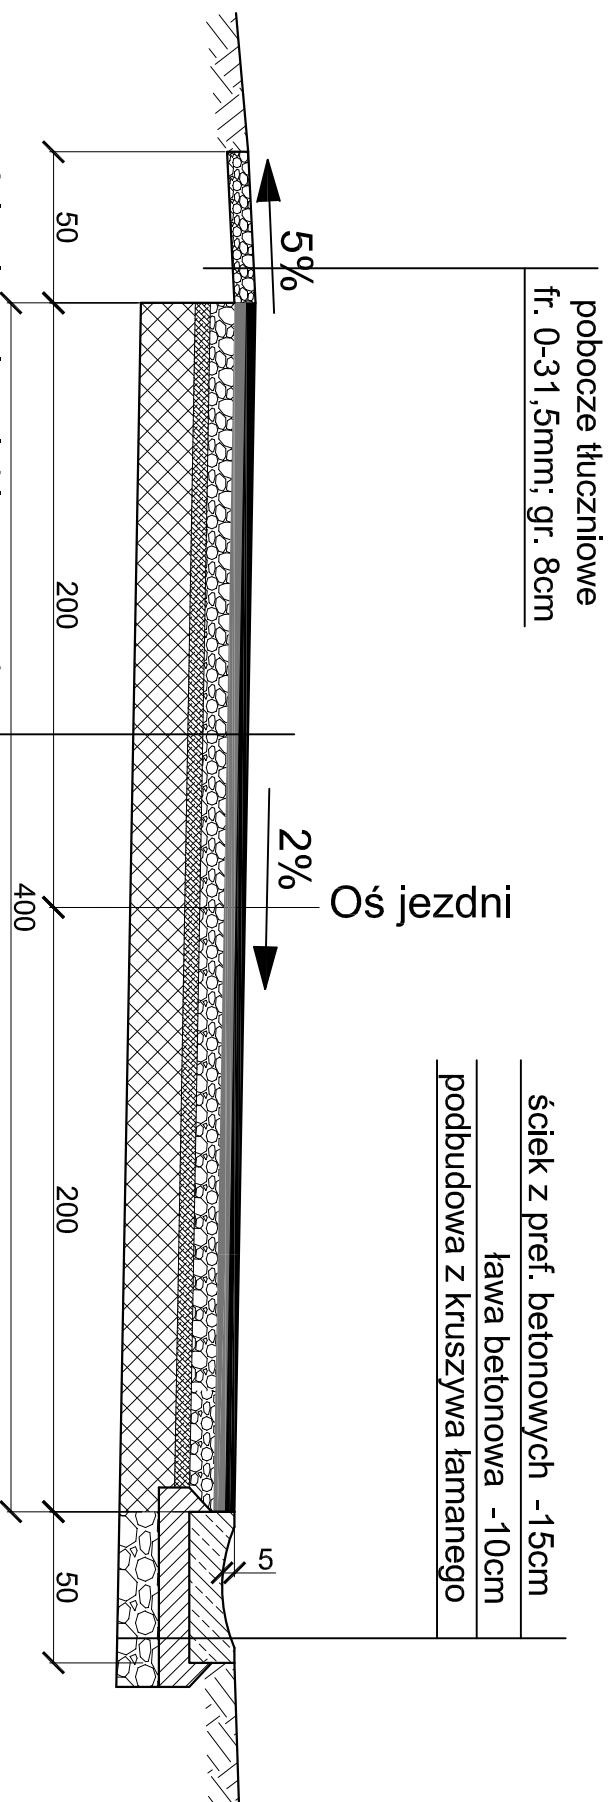


PRZEKRÓJ KONSTRUKCYJNY-G-G

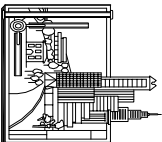

warstwa ściernał mineral.-bitum.	gr. 4cm
warstwa wiążąca mineral.-bitum.	gr. 4cm
warstwa profilująca z kruszywa łamanego fr. 0/31,5mm	gr. 8cm
istniejące warstwy podbudowy drogi	

Biurow Projektów i Usług Budownictwa AUD PROJEKT 59-820 Lesna, ul. Kosciuszki 5/2A				
TEMAT/OBIEKT/ADRES: Przebudowa drogi gminnej nr 109798D w Sulikowie ul. Zawidowska, dz. nr 314 w km 0+000 – 0+350 [powódz i intensywne opady deszczu czerwiec 2013]				
TYTUŁ RYS.	PRZEKRÓJ KONSTRUKCYJNY G-G			NR RYS.: 5
INWESTOR	Gmina Sulików, ul. Dworcowa 5, 59-975 Sulików			
PROJEKTANT	MGR INŻ. JERZY DEC UPRAWNIENIA W SPECJALNOŚCI KONSTRUKCYJNO-INŻYNIERYJNEJ Nr: 1496/86/2285/91/64/DOS/03, DOS/MM/0105/01.	Podpis:		SKALA: 1:25
ASYSTENT PROJEKTANTA	MGR INŻ. KONRAD PAŚ	Podpis:	Data opracowania: Wrzesień 2014r.	