
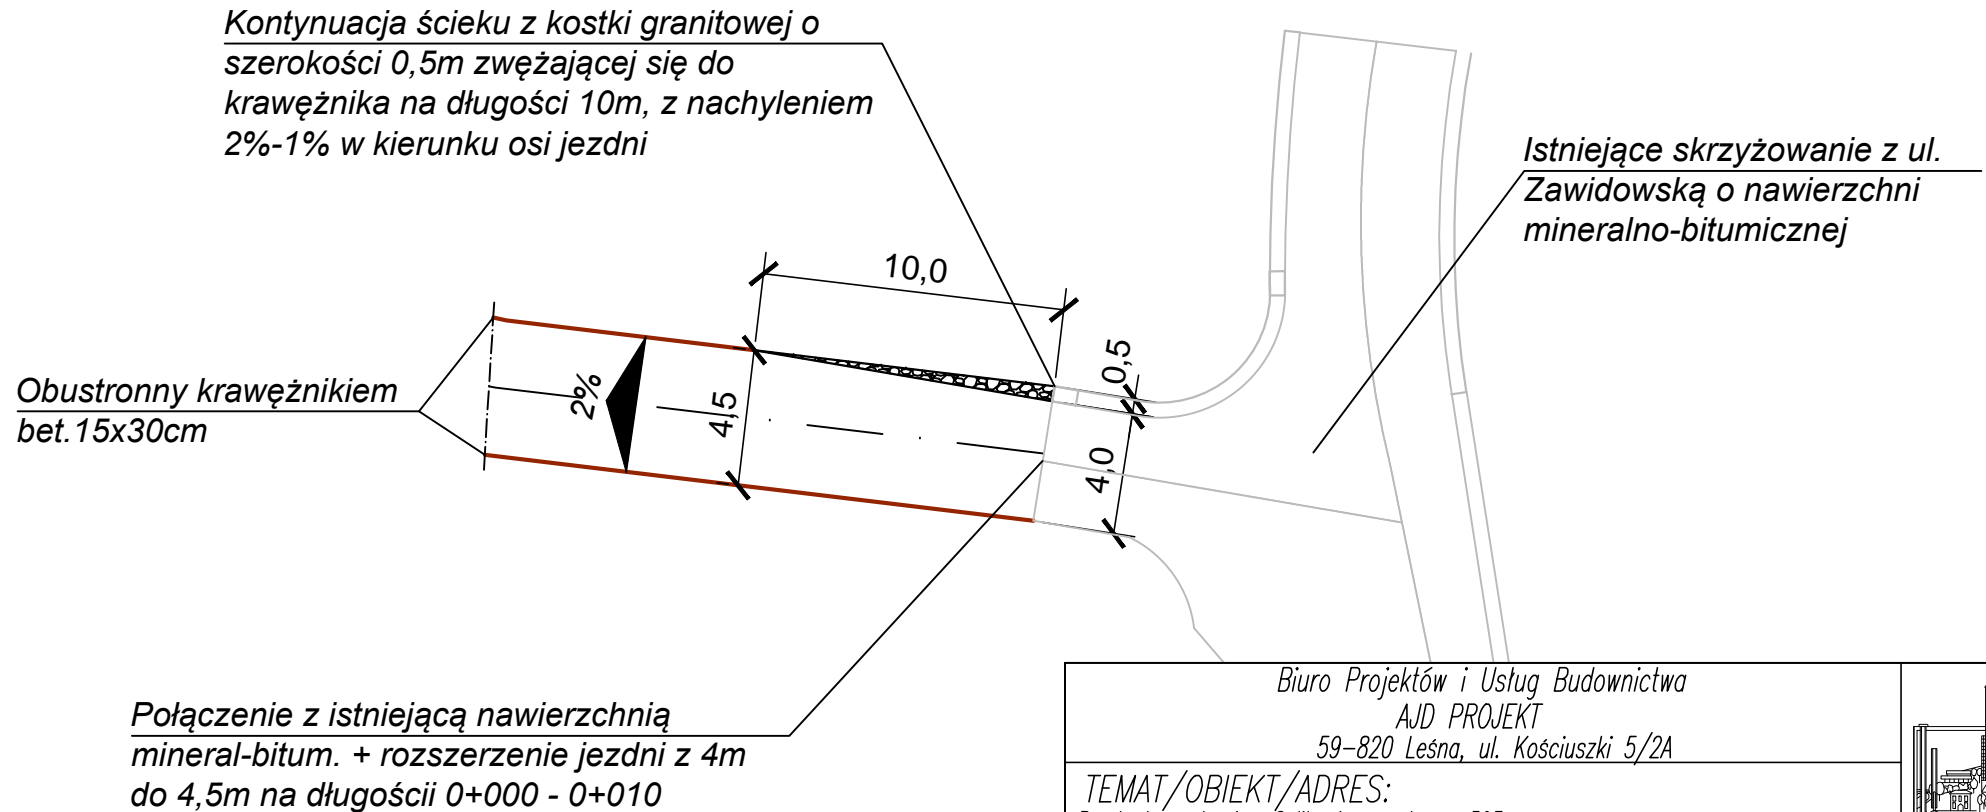


Szczegół 1

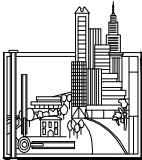

Biuro Projektów i Usług Budownictwa AJD PROJEKT 59-820 Leśna, ul. Kościuszki 5/2A		
TEMAT/OBIĘKT/ADRES: Przebudowa drogi w Sulikowie, na dz. nr 593 w km 0+000 – 0+110 [powódź i intensywne opady deszczu czerwiec 2013]		
TYTUŁ RYS.	SZCZEGÓŁ 1	NR RYS: 4
INWESTOR	Gmina Sulików, ul. Dworcowa 5, 59-975 Sulików	
PROJEKTANT	MGR INŻ. JERZY DEC UPRAWNIENIA W SPECJALNOŚCI KONSTRUKCYJNO-INŻYNIERYJNEJ Nr: 1496/86;2285/91;64/DOŚ/03, DOŚ/WM/0165/01.	Podpis: SKALA: 1:250
KREŚLIŁ	Piotr Kisielewicz	Podpis: Data opracowania: Marzec 2015r.