


Szczegół 2

Obniżony krawężniki bet.
najazdowy 15x22cm na ławie
betonowej, L=11,0mb i L=6,15mb

Odcięcie jezdni krawężnikiem
bet. 15x30cm układanym na płask
na ławie betonowej, L=4,0mb

Obustronny krawężniki
bet. 15x30cm

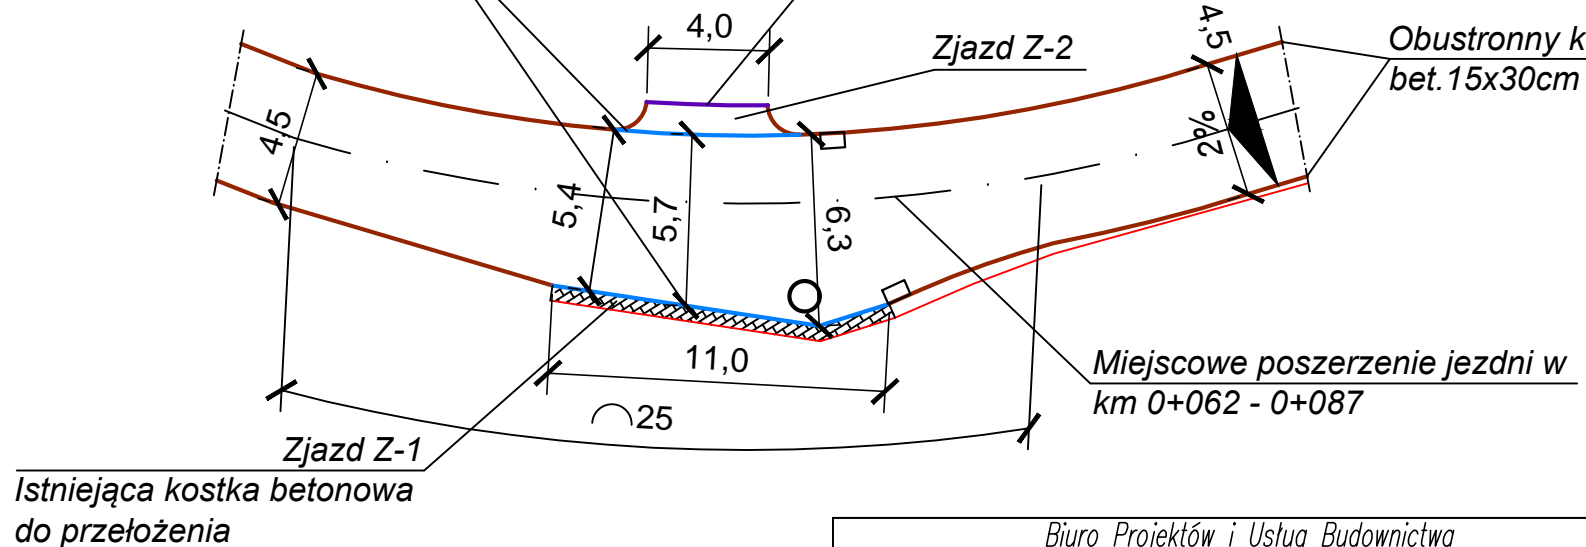


Biurowie Projektów i Usług Budownictwa
AJD PROJEKT
59-820 Leśna, ul. Kościuszki 5/2A

TEMAT/OBIEKT/ADRES:
Przebudowa drogi w Sulikowie, na dz. nr 593
w km 0+000 - 0+110 [powódź i intensywne opady deszczu czerwiec 2013]

TYTUŁ RYS.	SZCZEGÓŁ 2
INWESTOR	Gmina Sulików, ul. Dworcowa 5, 59-975 Sulików
PROJEKTANT	MGR INŻ. JERZY DEC UPRAWNIENIA W SPECJALNOŚCI KONSTRUKCYJNO-INŻYNIERYJNEJ Nr: 1496/86;2285/91;64/DOŚ/03, DOŚ/WM/0165/01.
KREŚLIŁ	Piotr Kisielewicz

Podpis:

Podpis:

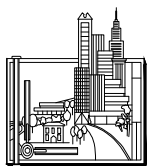

NR RYS:
5

SKALA:
1:250

Data opracowania:
Marzec 2015r.