



PRZEKRÓJ KONSTRUKCYJNY C-C
ZJAZD Z8

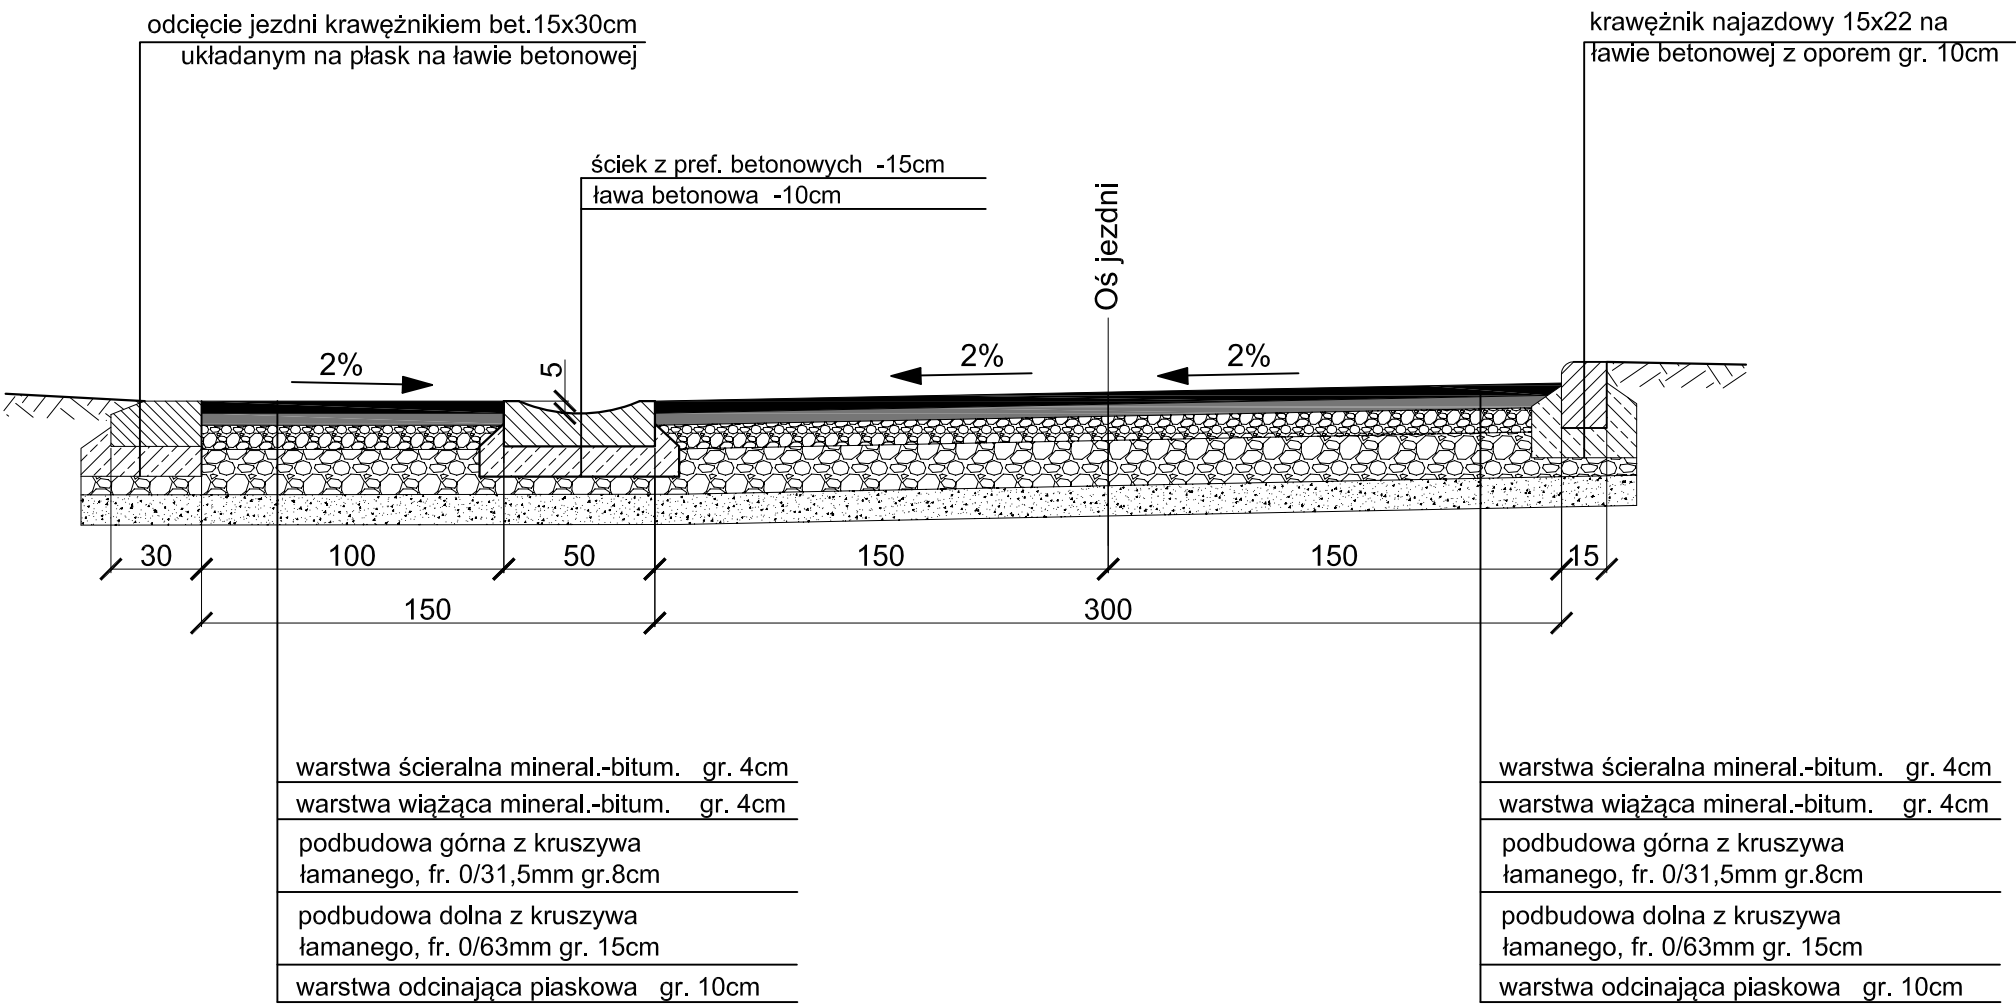

PRZEKRÓJ KONSTRUKCYJNY D-D
0+390mk - 0+862km

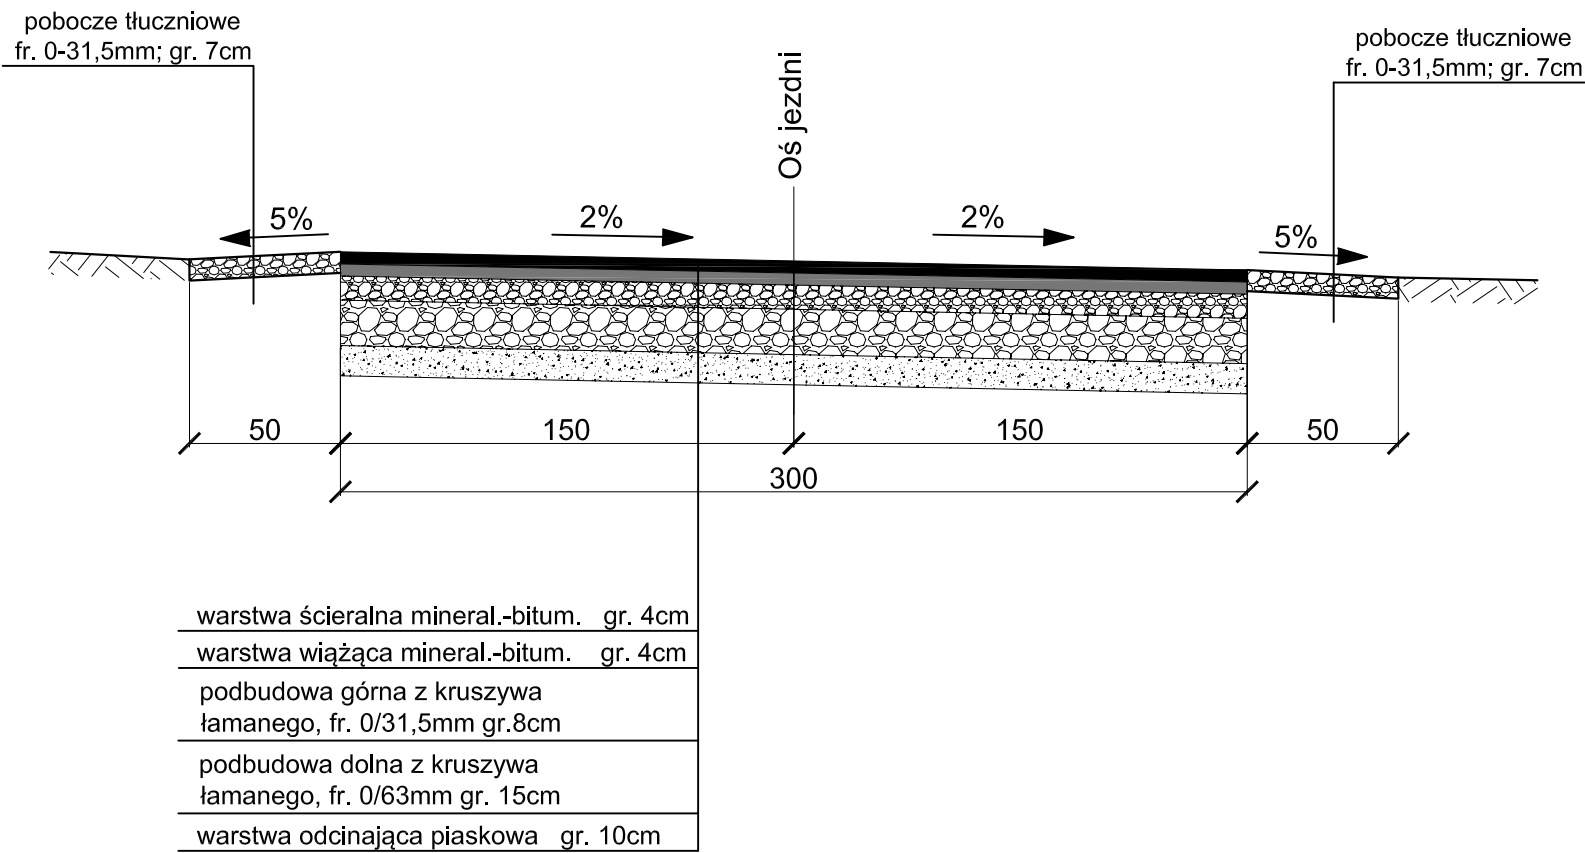

Biuro Projektów i Usług Budownictwa AJD PROJEKT 59-820 Leśna, ul. Kościuszki 5/2A			
TEMAT/OBIEKT/ADRES: Przebudowa drogi w Małej Wsi Górnej dz. 83 w km 0+000 do 0+862 [powódź i intensywne opady deszczu czerwiec 2013]			
TYTUŁ RYS.	PRZEKRÓJ KONSTRUKCYJNY C-C i D-D		NR RYS: 5
INWESTOR	Gmina Sulików, ul. Dworcowa 5, 59-975 Sulików		
PROJEKTANT	MGR INŻ. JERZY DEC UPRAWNIENIA W SPECJALNOŚCI KONSTRUKCYJNO-INŻYNIERYJNEJ Nr: 1496/86;2285/91;64/DOS/03, DOS/WN/0165/01.	Podpis:	SKALA: 1:25
KREŚLIŁ	Piotr Kisielewicz	Podpis:	Data opracowania: Marzec 2015r.