
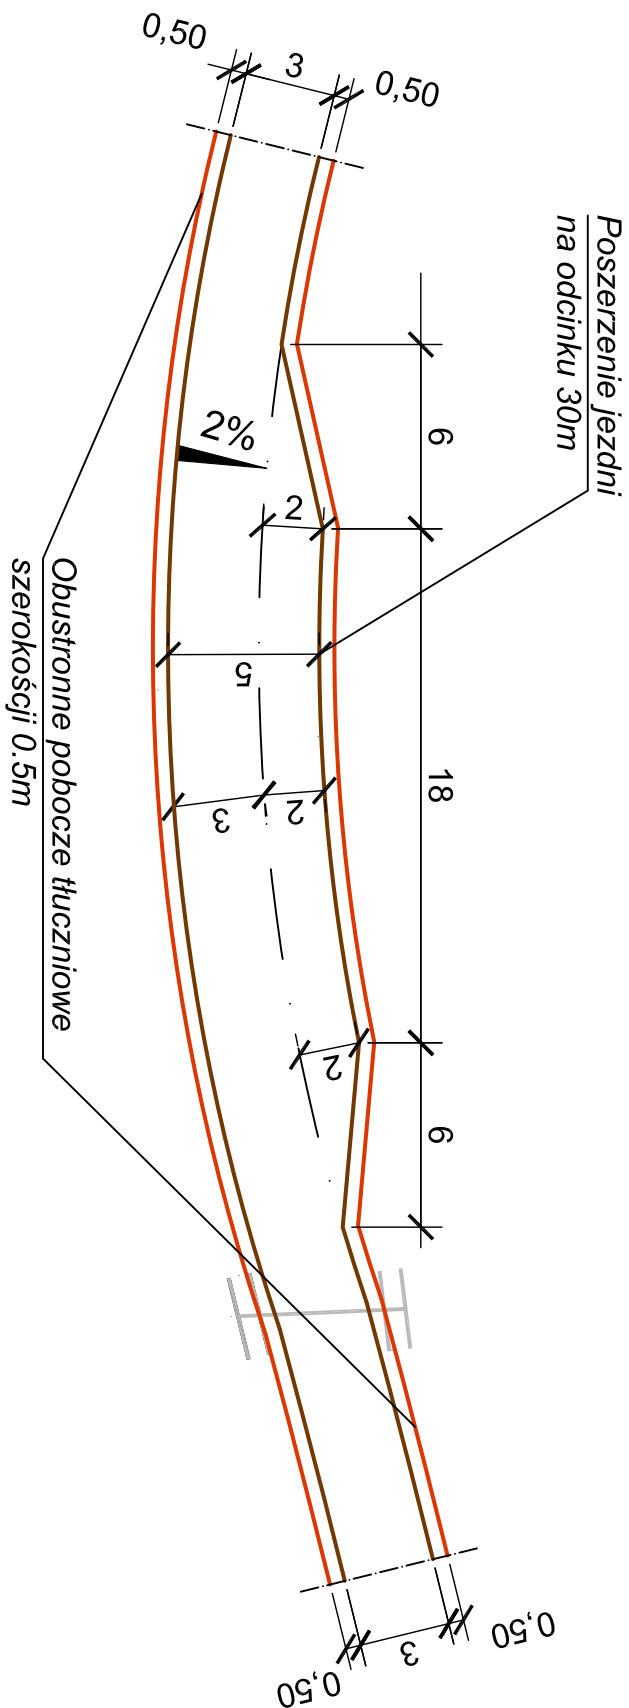


# MIJANKA 2

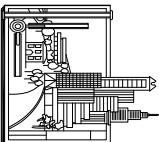

Biurowy Projekt i Usług Budownictwa AUD PROJEKT 59-820 Lesna, ul. Kosciuszki 5/2A			
TEMAT/OBIEKT/ADRES: Przebudowa drogi w Małej Wsi Górnjej dz. 83 w km 0+000 do 0+862. [powódź i intensywne opady deszczu czerwiec 2013]			
TYTUŁ RYS.	MIJANKA 2		
INWESTOR	Gmina Sulików, ul. Dworcowa 5, 59-975 Sulików		
PROJEKTANT	MGR INŻ. JERZY DEC UPRAWNIENIA W SPECJALNOŚCI KONSTRUKCYJNO-INŻYNIERYJNEJ Nr. 1496/86/2285/91/64/D05/03, D05/MM/0165/01.		Podpis:
KREŚLIŁ	Piotr Kisielewicz		Data opracowania: Marzec 2015r.