



PRZEKRÓJ KONSTRUKCYJNY A-A  
0+000km - 0+877m

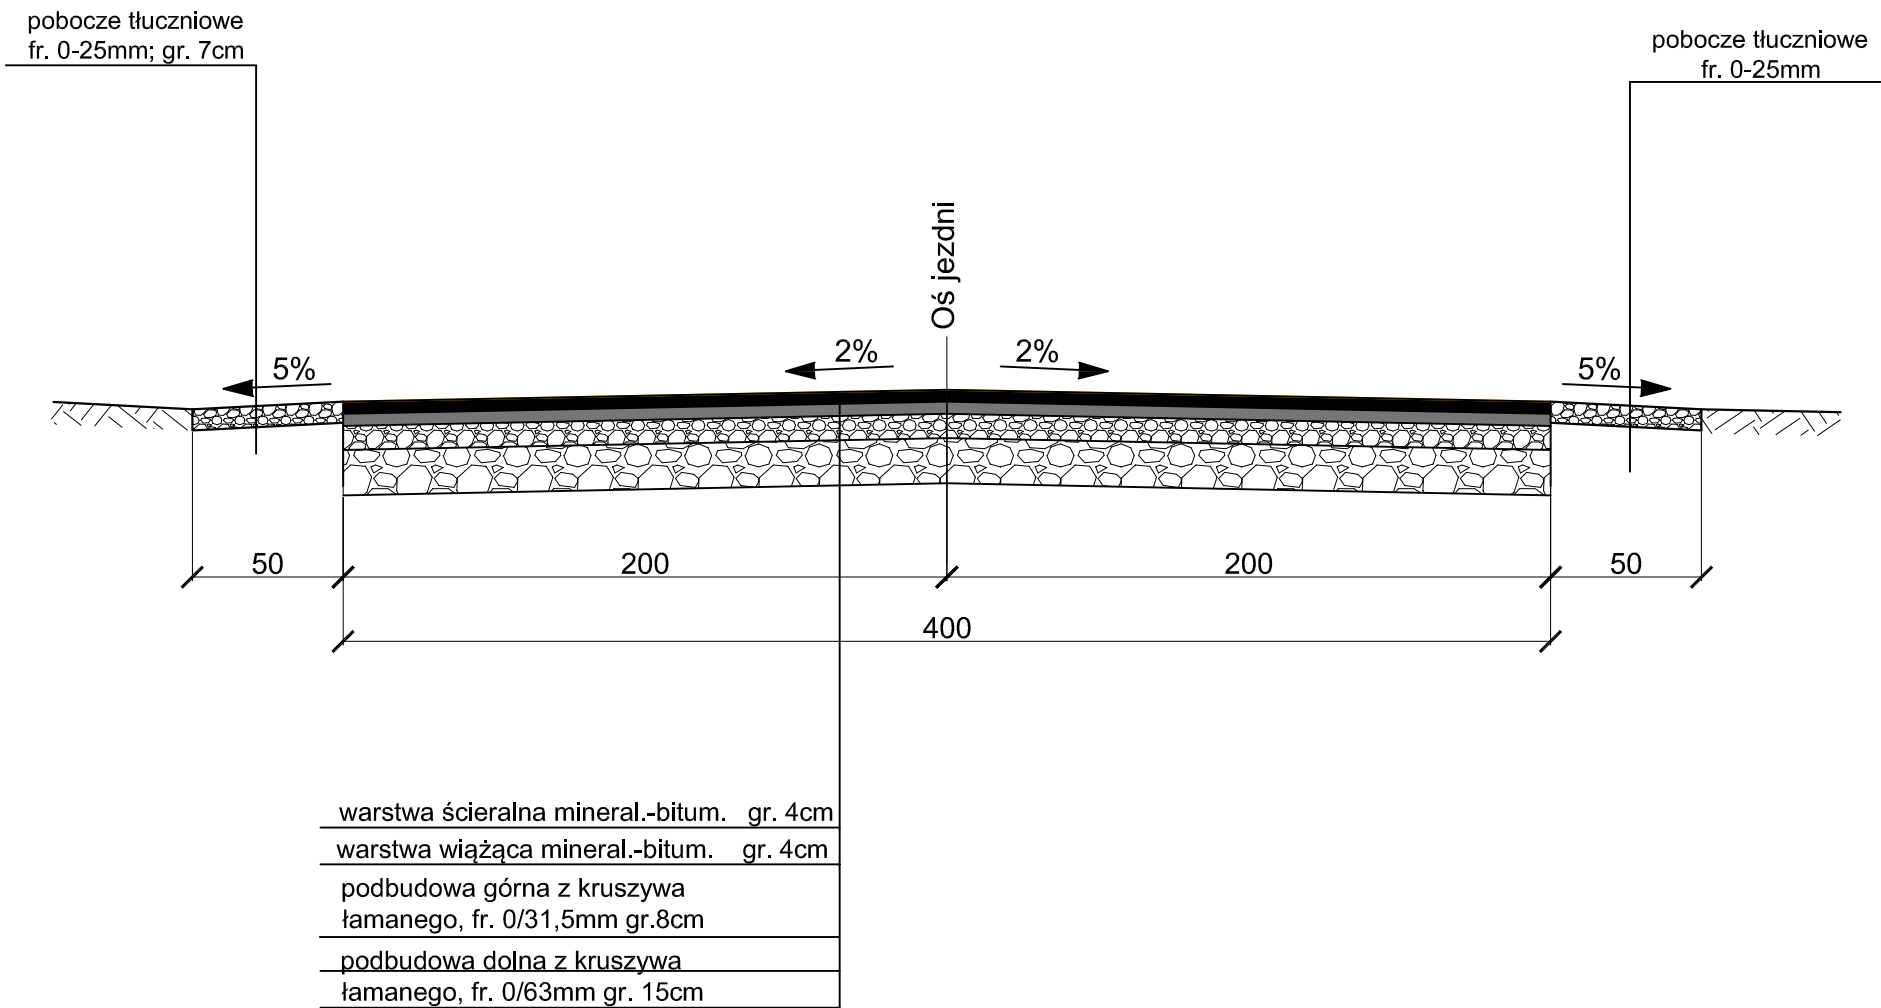

PRZEKRÓJ KONSTRUKCYJNY B-B  
0+877km - 1+207km

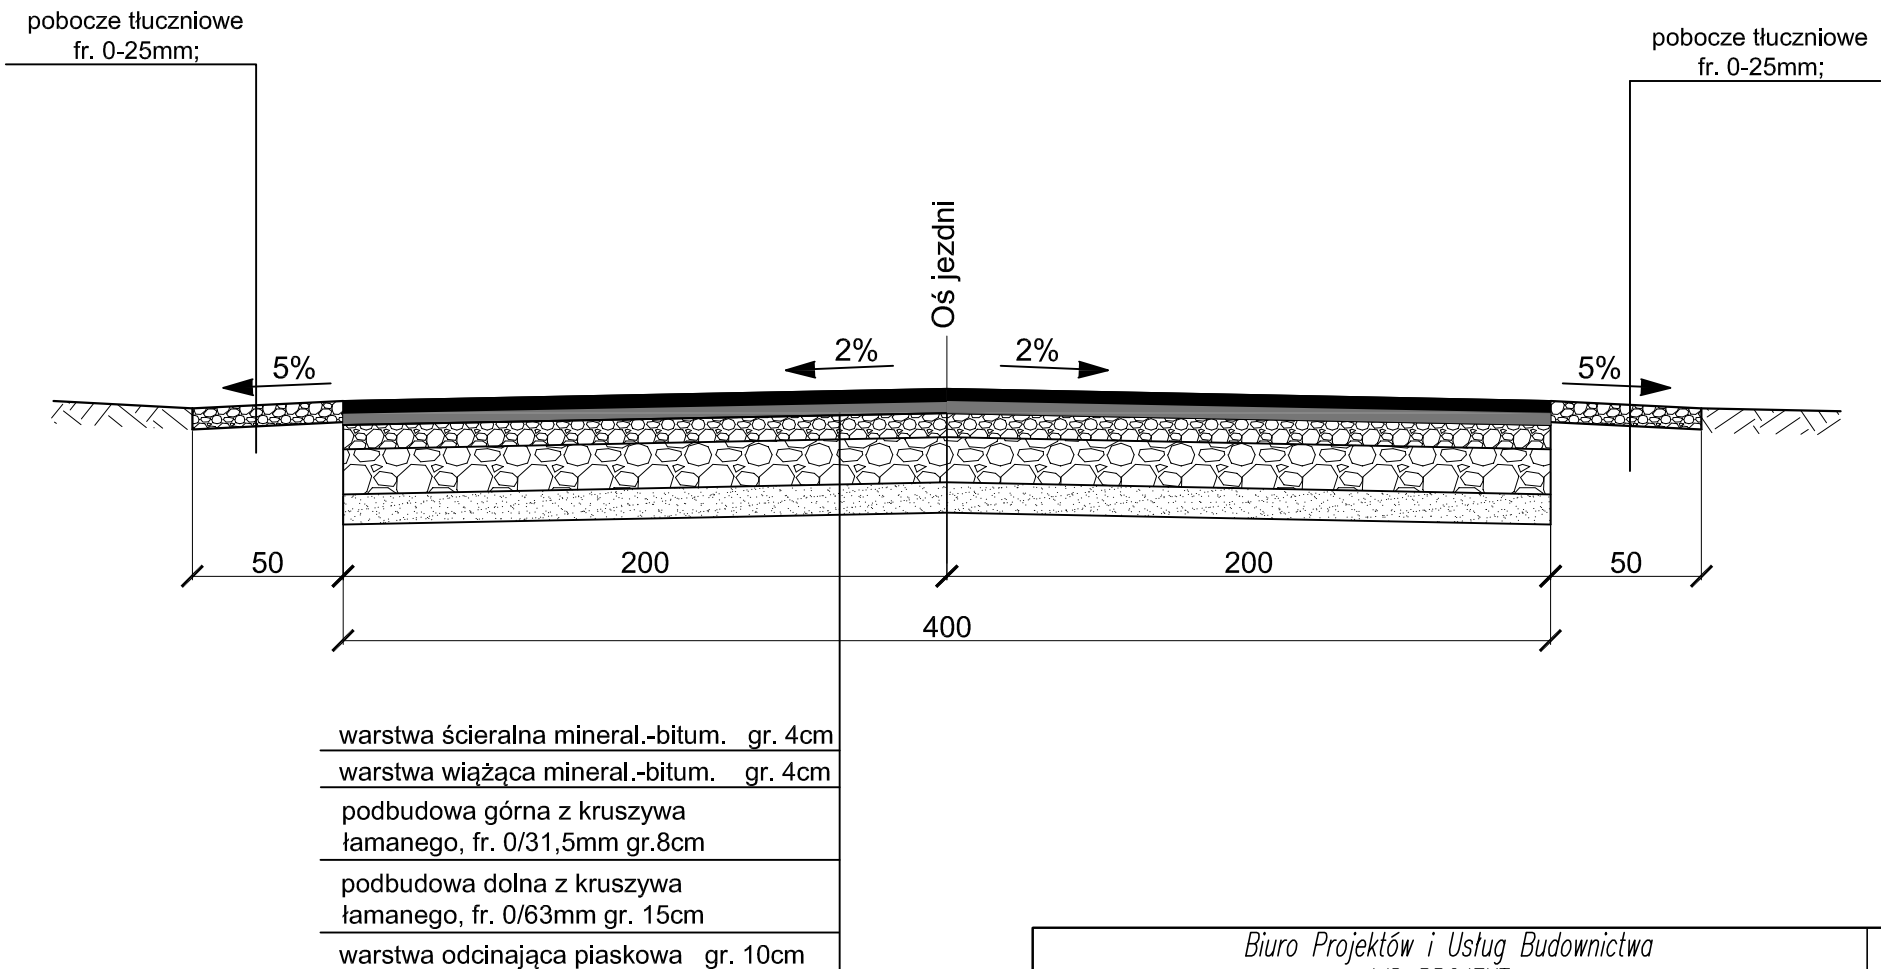

Biuro Projektów i Usług Budownictwa AJD PROJEKT 59-820 Leśna, ul. Kościuszki 5/2A			
TEMAT/OBIĘKT/ADRES: Przebudowa drogi do Ksawerowa na dz nr 123, 155, 164/4, 161			
TYTUŁ RYS.	PRZEKRÓJ KONSTRUKCYJNY A-A i B-B		NR RYS:  2
INWESTOR	Gmina Sulików, ul. Dworcowa 5, 59-975 Sulików		
PROJEKTANT	MGR INŻ. JERZY DEC Nr: 1496/86;2285/91;64/DOŚ/03, DOŚ/MM/0165/01.	Podpis:	SKALA:
	KREŚLIŁ  Piotr Kisielewicz	Podpis:	Data opracowania: Wrzesień 2015r.