



PRZEKRÓJ KONSTRUKCYJNY E-E
0+486 km - 0+592 km, 0+897 km - 0+972 km

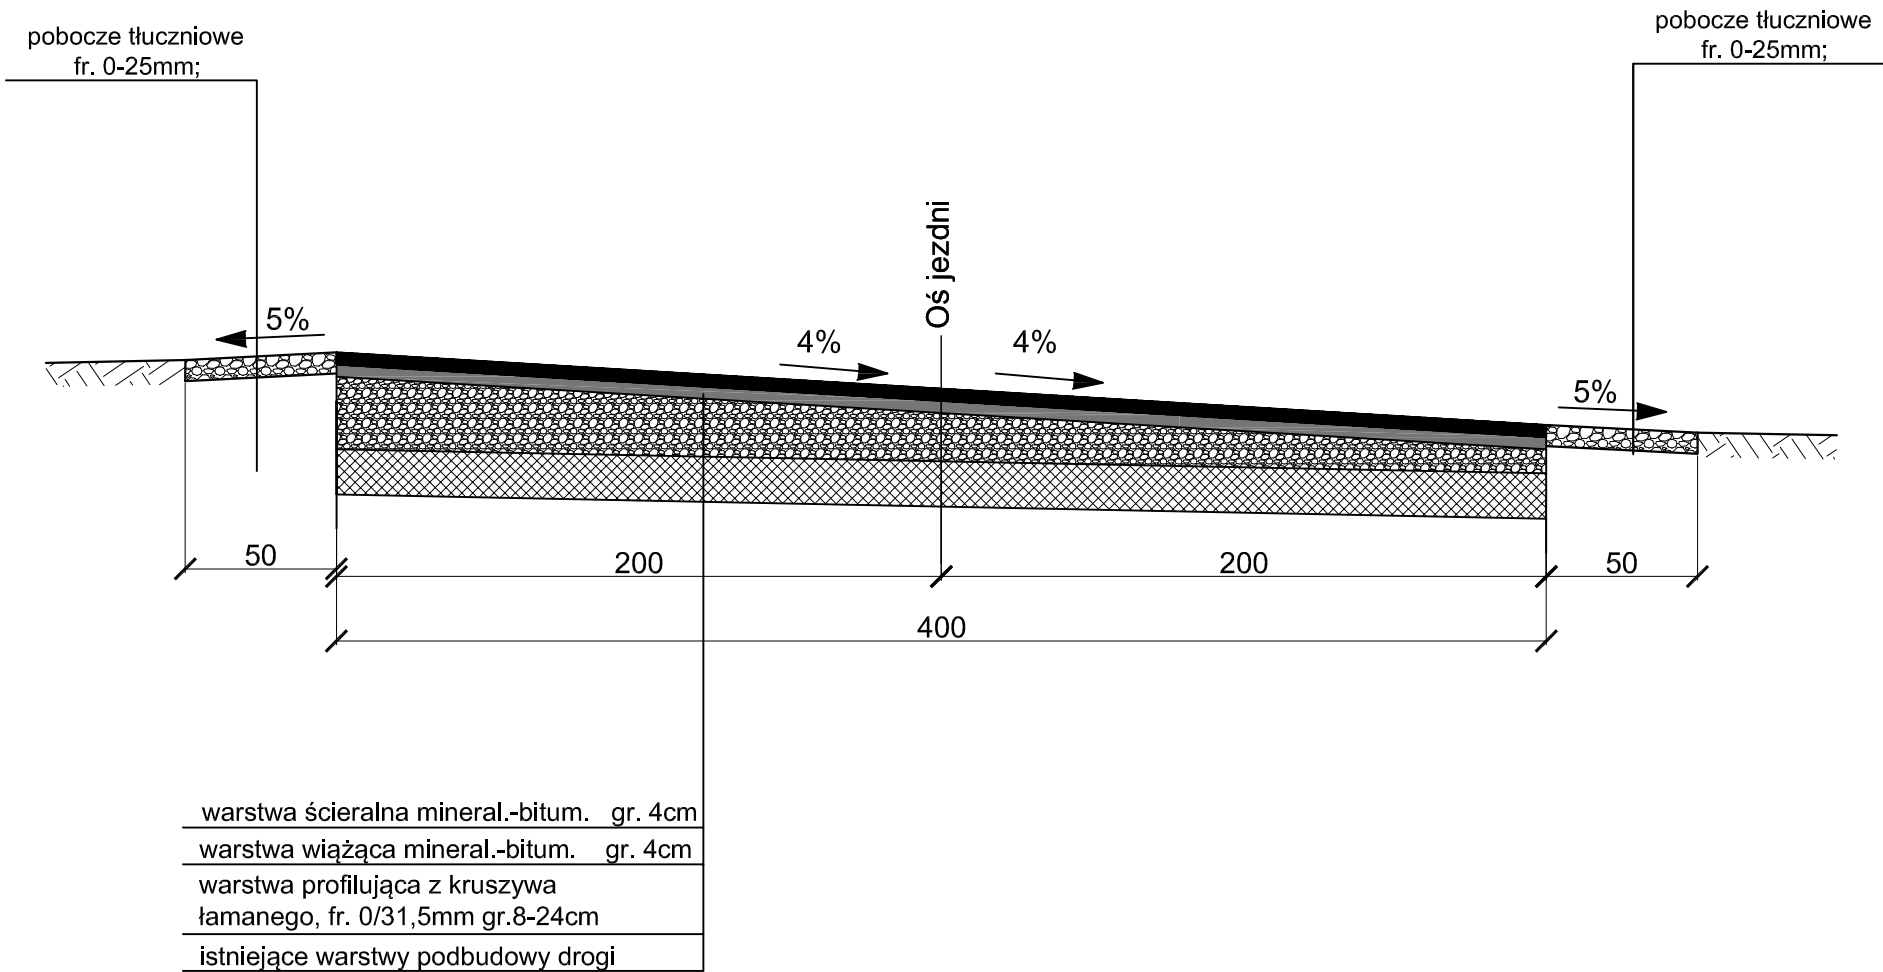

PRZEKRÓJ KONSTRUKCYJNY F-F
1+075 km - 1+155 km

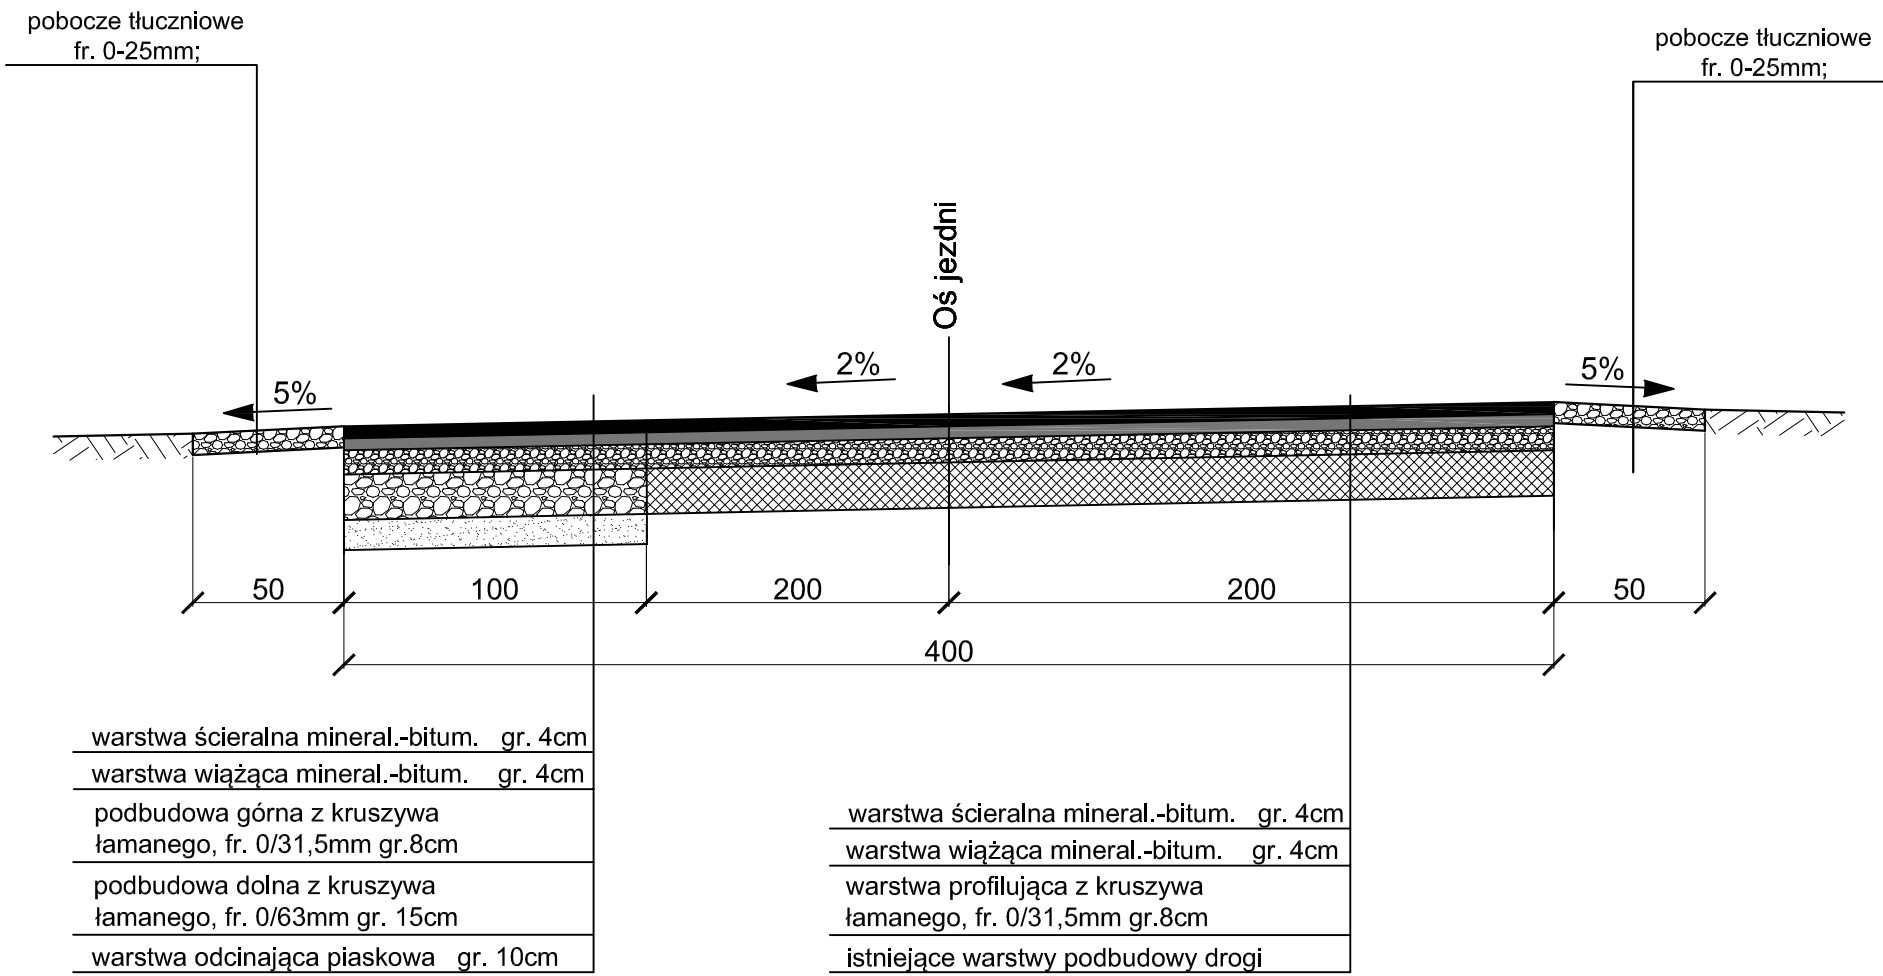

Biuro Projektów i Usług Budownictwa AJD PROJEKT 59-820 Leśna, ul. Kościuszki 5/2A		
TEMAT/OBIĘKT/ADRES: Przebudowa drogi gminnej Nr 109801D Wrociszów-Wilka		
TYTUŁ RYS.	PRZEKRÓJ KONSTRUKCYJNY E-E, F-F	NR RYS: 4
INWESTOR	Gmina Sulików, ul. Dworcowa 5, 59-975 Sulików	SKALA: 1:25
PROJEKTANT	MGR INŻ. JERZY DEC UPRAWNIENIA W SPECJALNOŚCI KONSTRUKCYJNO-INŻYNIERYJNEJ Nr: 1496/86;2285/91;64/DOS/03, DOS/MM/0165/01.	
KREŚLIŁ	PIOTR KISIELEWICZ	Data opracowania: Wrzesień 2015r.