
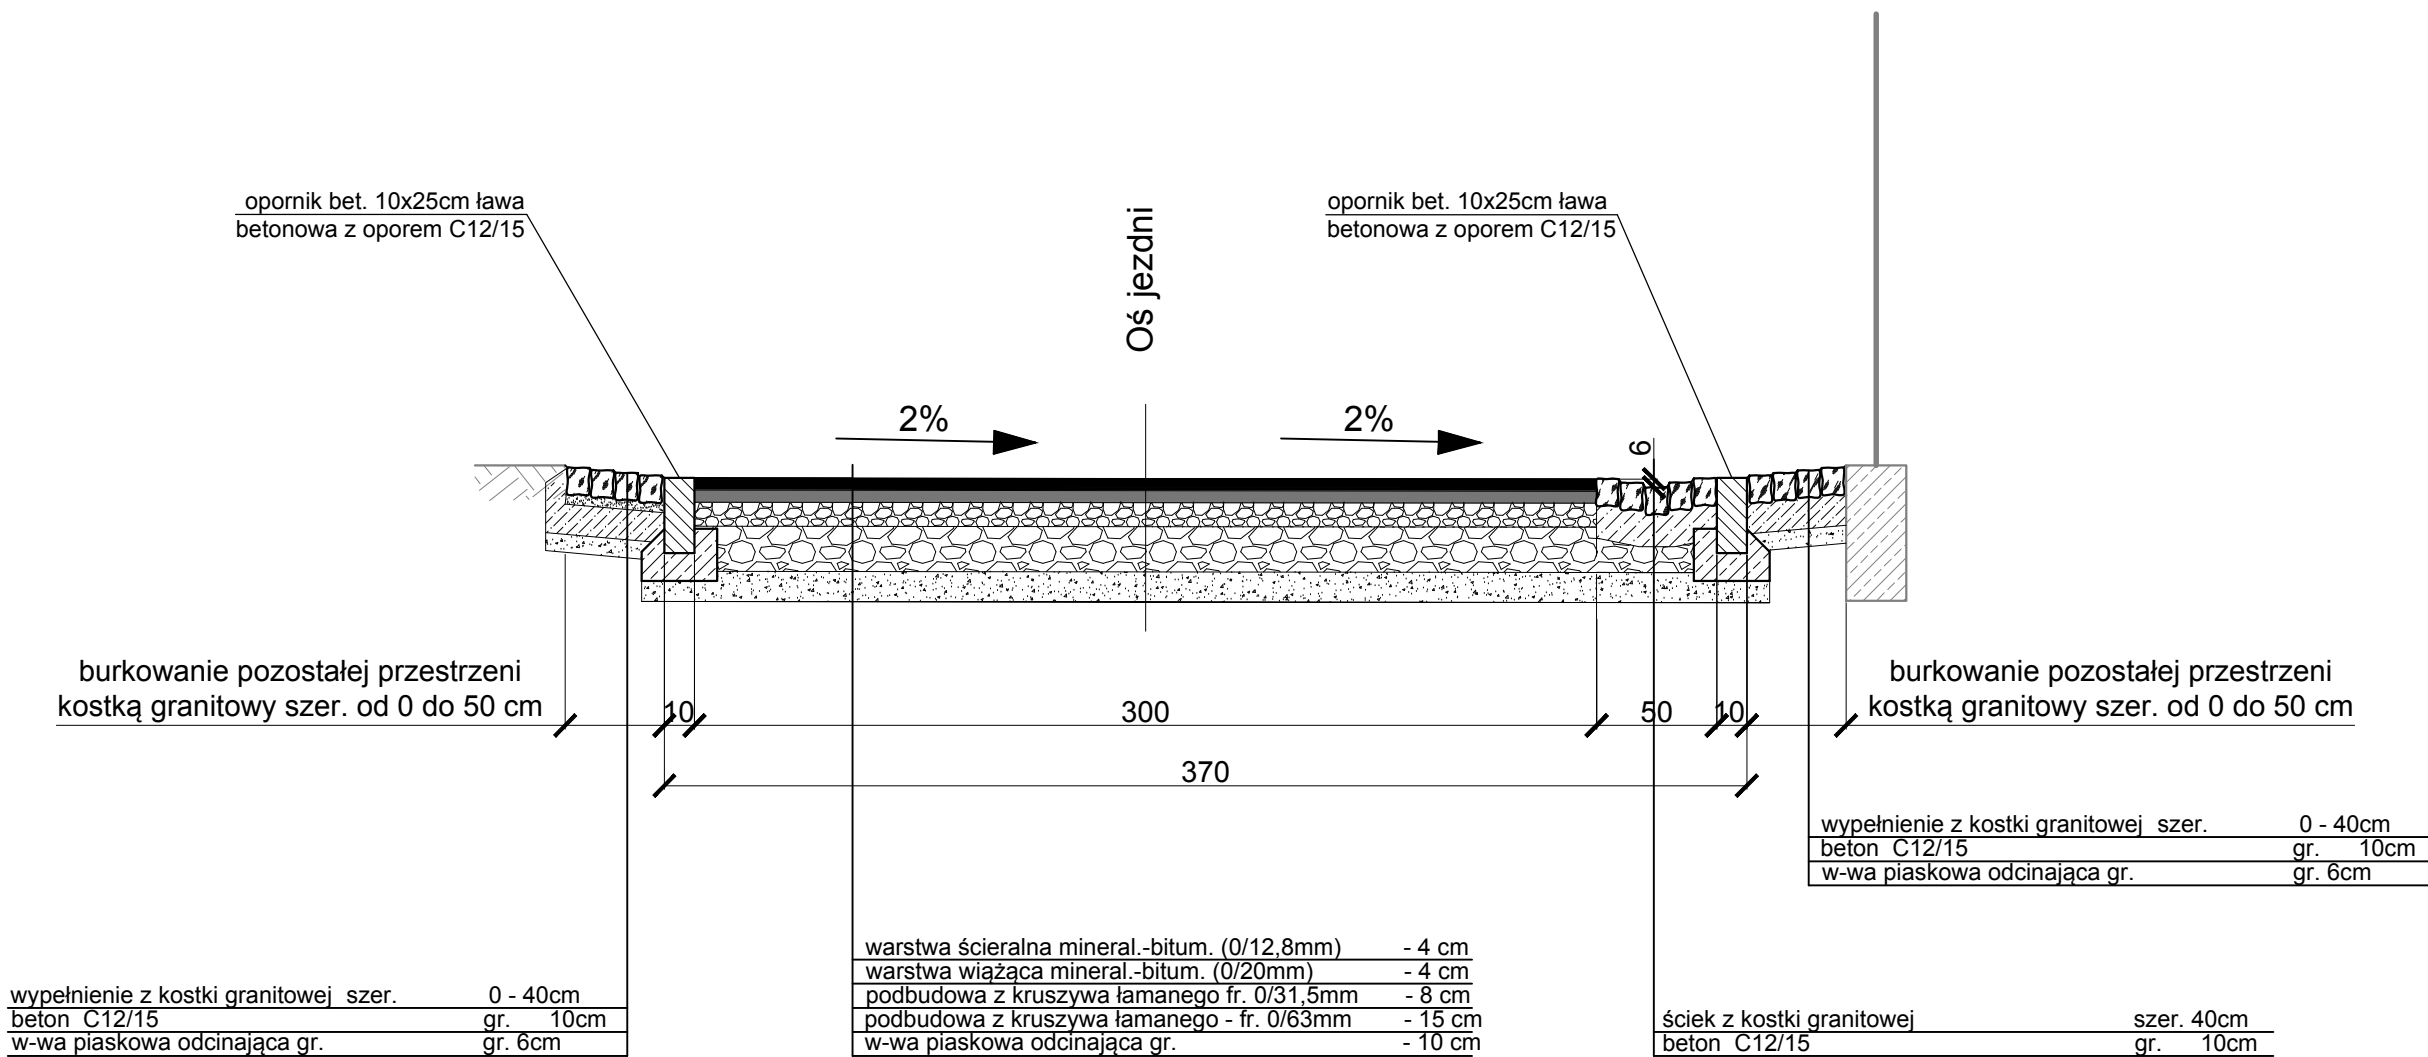


PRZEKRÓJ KONSTRUKCYJNY 1 - 2
SKALA 1:25

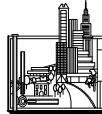

 BIURO PROJEKTÓW I USŁUG BUDOWNICTWA AJD PROJEKT 59-820 LEŚNA, UL.KOŚCIUSZKI 5/2A	Numeracja rysunku:	08		
	Skala rysunku:	1:25		
	Stadium dokumentacji:	PROJEKT		
TEMAT RYSUNKU:	PRZEKRÓJ KONSTRUKCYJNY 1 - 2			
NAZWA ZADANIA:	PRZEBUDOWA DROGI WEWNĘTRZNEJ - ULICA STAROZAWIDOWSKA W STARYM ZAWIDOWIE			
ADRES: (LOKALIZACJA):	DZ. NR 4,8 OBR.0008 STARY ZAWIDÓW DZ. NR 405 OBR. 0001 ZAWIDÓW			
INWESTOR: (ZAMAWIAJĄCY):	Gmina Sulików, ul. Dworcowa 5 , 59-975 Sulików			
ZESPÓŁ AUTORSKI:	IMIĘ I NAZWISKO:		PODPIS:	DATA:
PROJEKTANT: część drogowa	MGR INŻ. JERZY DEC UPRAWNIENIA BUDOWLANE W SPECJALNOŚCI INSTALACYJNEJ : NR UPR.:19/12; DOŚ/IS/0220/13 W SPECJALNOŚCI KONSTR.-INŻYNIERYJNEJ : NR:1496/86;2285/91;64/DOŚ/03, DOŚ/WM/0165/01.			01.12.2017 r.
OPRACOWAŁ: część sanitarna	MGR INŻ. ANNA DEC-KISIELEWICZ UPRAWNIENIA BUDOWLANE W SPECJALNOŚCI INSTALACYJNEJ : NR UPR.:19/12; DOŚ/IS/0220/13.			

Rozwiązania zawarte w niniejszym opracowaniu stanowią własność FIRMY i mogą być stosowane, powielane oraz udostępniane osobom trzecim jedynie na podstawie pisemnego zezwolenia FIRMY z zastrzeżeniem wszelkich skutków prawnych