


PROFIL PODŁUŻNY
Skala 1:100/1000

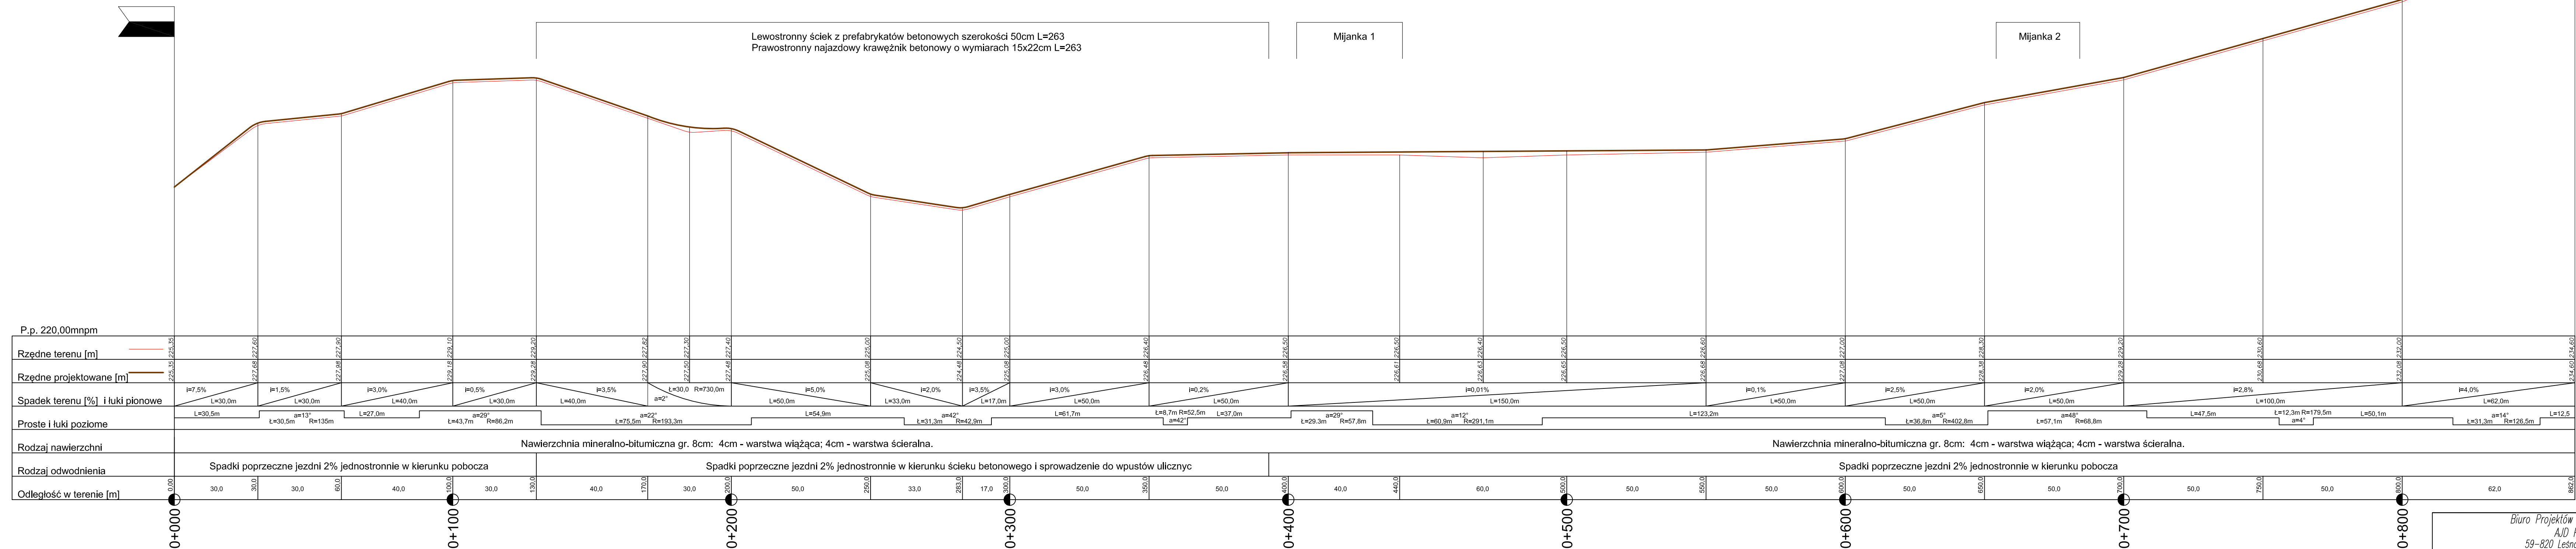

Biuro Projektów i Usług Budownictwa AID PROJEKT 59-820 Leśna, ul. Kościuszki 5/2A		
TEMAT/OBIEKT/ADRES: Przebudowa drogi w Molej Wsi Górnej dz. 83 w km 0+000 do 0+862 [powódz i intensywne opady deszczu czerwiec 2013]		
TYTUŁ RYS.	PROFIL DROGOWY	NR RYS:
INWESTOR	Gmina Sulików, ul. Dworcowa 5, 59-975 Sulików	3
PROJEKTANT	MGR INŻ. JERZY DEC UPRAWNIENIA W SPECJALNOŚCI KONSTRUKCYJNO-INŻYNIERYNEJ Nr: 1496/86,2285/91;64/DOS/03. DOS/WM/0165/01.	Podpis: _____ SKALA: 1:100/1000
KREŚLIŁ	Piotr Kosieliwicz	Podpis: _____ Data opracowania: Marzec 2015r.